

**АДМИНИСТРАЦИЯ ЮРЬЯНСКОГО ГОРОДСКОГО ПОСЕЛЕНИЯ
ЮРЬЯНСКОГО РАЙОНА КИРОВСКОЙ ОБЛАСТИ**

ПОСТАНОВЛЕНИЕ

16.11.2022

№ 84

пгт Юрья

**Об утверждении схемы размещения нестационарных торговых
объектов на территории Юрьянского городского поселения
Юрьянского района Кировской области**

В соответствии с Федеральным законом от 28.12.2009 № 381-ФЗ «Об основах государственного регулирования торговой деятельности в Российской Федерации», с Федеральным законом от 06.10.2003 № 131-ФЗ «Об общих принципах организации местного самоуправления в Российской Федерации», приказом министерства промышленности, предпринимательства и торговли Кировской области от 11.11.2021 № 200-пр (в ред. от 08.08.2022 № 100-пр) «Об утверждении Порядка разработки и утверждения органами местного самоуправления Кировской области схемы размещения нестационарных торговых объектов», Уставом муниципального образования Юрьянское городское поселение Юрьянского района Кировской области, администрация Юрьянского городского поселения **ПОСТАНОВЛЯЕТ:**

1. Утвердить

1.1. текстовую часть схемы размещения нестационарных торговых объектов, расположенных на территории муниципального образования Юрьянское городское поселение Юрьянского района Кировской области согласно приложению 1;

1.2. графическую часть схемы размещения нестационарных торговых объектов, расположенных на территории муниципального образования Юрьянское городское поселение Юрьянского района Кировской области согласно приложению 2;

2. Признать утратившими силу:

2.1. Постановление администрации Юрьянского городского поселения Юрьянского района Кировской области от 19.12.2019 № 158 «Об утверждении схемы расположения нестационарных торговых объектов на территории Юрьянского городского поселения»;

2.2. Постановление администрации Юрьянского городского поселения Юрьянского района Кировской области от 26.10.2020 № 106 «О внесении изменений в постановление № 158 от 19.12.2019 «Об утверждении схемы расположения нестационарных торговых объектов на территории Юрьянского городского поселения».

3. Данное постановление подлежит обнародованию и размещению на официальном сайте администрации Юрьянского района на странице Юрьянского городского поселения.

4. Настоящее постановление вступает в силу с момента обнародования.

И.о. главы Юрьянского
городского поселения Э.А. Федоров



от 16.11.2022 № 84

СХЕМА
(теоретическая часть)
размещения нестационарных торговых объектов на территории
Юрьянского городского поселения

Учетный номер	Адресные ориентиры нестационарного (-ых) торгового (-ых) объекта (-ов)	Площадь земельного участка, на котором расположен (-ые) нестационарный (-ые) торговый (-ые) объект (-ы) (кв.м)	Собственник земельного участка, на котором расположен (-ые) нестационарный (-ые) торговый (-ые) объект (-ы)	Количество нестационарных торговых объектов (единиц)	Вид нестационарного (-ых) торгового (-ых) объекта (-ов)	Площадь нестационарного (-ых) торгового объекта (-ов) (кв.м)	Специализация нестационарного (-ых) торгового (-ых) объекта (-ов)	Период размещения нестационарного торгового объекта (начало и окончание периода)
1	2	3	4	5	6	7	8	9
1	пгт. Юрья, ул.	151	Государственная	1	торговый	36	розничная	На период

	Железнодорожная. у магазина «Империя», д. 21		неразграниченная собственность		павильон		торговля хозяйственными товарами	действия договора
2	ул. Ленина (у церкви)	42	Государственная неразграниченная собственность	1	торговый павильон	42	розничная торговля	На период действия договора
1	2	3	4	5	6	7	8	9
3	ул. Ленина (у дома № 2)	164	Государственная неразграниченная собственность	1	торговый павильон	50	розничная торговля продуктами	На период действия договора
4	ул. Ленина (у ТЦ «ДК»)	100	Государственная неразграниченная собственность	1	остановочный павильон	51	павильон МТС	На период действия договора
5	ул. Ленина (у ТЦ «ДК»)	110	Государственная неразграниченная собственность	1	торговый павильон «Март»	18	торговый павильон промтоварами	На период действия договора
6	ул. Ленина (у ГИБДД)	100	Государственная неразграниченная собственность	1	торговый павильон	18	торговый павильон промтоварами	На период действия договора
7	ул. Ленина (у ГИБДД)	50	Государственная неразграниченная	1	торговый павильон	50	торговый павильон цветы, семена	На период действия

			собственность					договора
8	ул. Ленина (у ГИБДД)	264	Государственная неразграниченная собственность	1	торговый павильон	43	торговый павильон промтоварами	На период действия договора
9	ул. Ленина (у реки)	139	Государственная неразграниченная собственность	1	торговый павильон м-н «Аленка»	24	торговый павильон промтоварами	На период действия договора
10	ул. Ленина (у ДК «Космос»)	100	Государственная неразграниченная собственность	1	торговый павильон	18	не работает	На период действия договора
11	ул. Пионерская, у дома № 3	212	Государственная неразграниченная собственность		торговый павильон	70	Торговый павильон, цветы, удобрения, промтовары	На период действия договора
1	2	3	4	5	6	7	8	9
12	ул. Ленина (у сбербанка)	35	Государственная неразграниченная собственность	1	торговый павильон	35	торговый павильон продуктами	На период действия договора
13	ул. Кооперативная /Ленина, у Гастронома	100	Государственная неразграниченная собственность	1	торговый павильон «Март»	42	торговый павильон промтоварами	На период действия договора

14	ул. Пионерская, д. 3а	100	Государственная неограниченная собственность	1	торговый павильон	24	торговый павильон хозтоварами	На период действия договора
15	ул. Большевиков	100	Государственная неограниченная собственность	1	торговый павильон	18	не работает	На период действия договора
16	Ул. Железнодорож ная, 27	120	Государственная неограниченная собственность	1	Торговый павильон	44,4	Торговый павильон табачных изделий	На период действия договора

от 16.11.2022 № 84



**АДМИНИСТРАЦИЯ МУРЫГИНСКОГО ГОРОДСКОГО ПОСЕЛЕНИЯ
ЮРЬЯНСКОГО РАЙОНА КИРОВСКОЙ ОБЛАСТИ**

ПОСТАНОВЛЕНИЕ

11.11.2022

№ 173

пгт Мурыгино

Об утверждении схемы размещения нестационарных торговых объектов на территории муниципального образования «Мурыгинское городское поселение» Юрьянского района Кировской области

В соответствии с Федеральным законом от 28.12.2009 № 381-ФЗ «Об основах государственного регулирования торговой деятельности в Российской Федерации» приказом министерства промышленности, предпринимательства и торговли Кировской области от 11.11.2021 № 200-пр «Об утверждении Порядка разработки и утверждения органами местного самоуправления Кировской области схемы размещения нестационарных торговых объектов», Уставом муниципального образования «Мурыгинское городское поселение» Юрьянского района Кировской области, администрация Мурыгинского городского поселения ПОСТАНОВЛЯЕТ:

1. Утвердить:

1.1 текстовую часть схемы размещения нестационарных торговых объектов на территории муниципального образования «Мурыгинское городское поселение» Юрьянского района Кировской области согласно приложению 1;

1.2 графическую часть схемы размещения нестационарных торговых объектов на территории муниципального образования «Мурыгинское городское поселение» Юрьянского района Кировской области согласно приложению 2;

2. Признать утратившим силу:

2.1 постановление администрации Мурыгинского городского поселения Юрьянского района Кировской области от 08.07.2013 года № 64/1 «Об утверждении схемы размещения нестационарных торговых объектов на территории Мурыгинского городского поселения»

2.2 постановление администрации Мурыгинского городского поселения Юрьянского района Кировской области от 02.03.2016 года № 12 «О внесении изме-

нений в постановление от 08.07.2013 года № 64/1 «Об утверждении схемы размещения нестационарных торговых объектов на территории Мурыгинского городского поселения»

2.3 постановление администрации Мурыгинского городского поселения Юрьянского района Кировской области от 12.11.2019 года № 137 «Об утверждении схемы размещения нестационарных торговых объектов на территории муниципального образования «Мурыгинское городское поселение»

2.4 постановление администрации Мурыгинского городского поселения Юрьянского района Кировской области от 27.10.2020 года № 105 «О внесении изменений в постановление от 12.11.2019 года № 137 «Об утверждении схемы размещения нестационарных торговых объектов на территории муниципального образования «Мурыгинское городское поселение»

2.5 постановление администрации Мурыгинского городского поселения Юрьянского района Кировской области от 22.03.2022 года № 41 «О внесении изменений в постановление от 12.11.2019 года № 137 «Об утверждении схемы размещения нестационарных торговых объектов на территории муниципального образования «Мурыгинское городское поселение»

3. Обнародовать настоящее постановление размещением на информационных стендах.

4. Настоящее постановление вступает в силу со дня принятия и распространяется на правоотношения, возникшие с 01.01.2022 года.

Глава Мурыгинского
городского поселения С.Е. Чернова


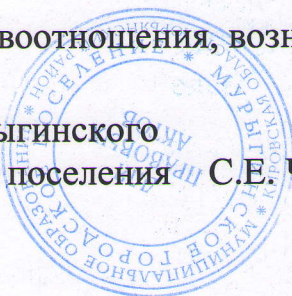


СХЕМА
(теоретическая часть)
размещения нестационарных торговых объектов на территории
Мурыгинского городского поселения

Учетный номер	Адресные ориентиры нестационарного (-ых) торгового (-ых) объекта (-ов)	Площадь земельного участка, на котором расположен (-ы) нестационарный (-ые) торговый (-ые) объект (-ы) (кв.м)	Собственник земельного участка, на котором расположен (-ы) нестационарный (-ые) торговый (-ые) объект (-ы)	Количество нестационарных торговых объектов (единиц)	Вид нестационарного (-ых) торгового (-ых) объекта (-ов)	Площадь нестационарного (-ых) торгового (-ых) объекта (-ов) (кв.м)	Специализация нестационарного (-ых) торгового (-ых) объекта (-ов)	Период размещения нестационарного торгового объекта (начало и окончание периода)
1	2	3	4	5	6	7	8	9
1	пгт Мурыгино ул. Большевиков 56г	70	государственная (неразграниченная)	1	киоск	12	Не используется	На период действия договора
2	пгт Мурыгино ул. Труда 18	100	государственная (неразграниченная)	1	Торговый павильон	80	Продукты питания	На период действия договора
3	пгт Мурыгино ул. Советская 5а	100	государственная (неразграниченная)				Не используется	На период действия договора
4	пгт Мурыгино ул. Фестивальная 18а	60	государственная (неразграниченная)	1	Торговый павильон	60	Промышленные товары	На период действия договора
5	пгт Мурыгино ул. Советская 5в	100	государственная (неразграниченная)				Не используется	На период действия договора
6	пгт Мурыгино ул Советская 5б	120	государственная (неразграниченная)				Не используется	На период действия договора
7	Пгт Мурыгино ул. Школьная д. 14а	153	государственная (неразграниченная)	1	Торговый павильон	120	Промышленные товары	На период действия договора
8	пгт Мурыгино ул.Производственная 13а	83	государственная (неразграниченная)	1	Торговый павильон	80	Не используется	На период действия договора
9	пгт Мурыгино ул. Лесная-Октябрьская	168	государственная (неразграниченная)				Не используется	На период действия договора
10	пгт Мурыгино ул. Лесная - Октябрьская	25	государственная (неразграниченная)				Не используется	На период действия договора
11	пгт Мурыгино ул. Большевиков 1а	100	государственная (неразграниченная)				Не используется	На период действия договора

12	пгт Мурыгино ул. Большевиков 1в	49,7	государственная (неразграниченная)				Не используется	На период действия договора
13	пгт Мурыгино ул. Большевиков 1б	100	государственная (неразграниченная)				Не используется	На период действия договора
14	пгт Мурыгино ул. Большевиков 2а	55	государственная (неразграниченная)	1	Торговый павильон	42	Не используется	На период действия договора
15	пгт Мурыгино ул. Большевиков	25	государственная (неразграниченная)	1	Киоск	5	Не используется	На период действия договора
16	пгт Мурыгино ул. Комсомольская 8а	240	государственная (неразграниченная)	1	Торговый павильон	150	Продукты питания	На период действия договора
17	пгт Мурыгино ул. Молодая Гвардия 1в	110	государственная (неразграниченная)	1	Торговый павильон	100	Не используется	На период действия договора
18	пгт Мурыгино ул. Комсомольская	26	государственная (неразграниченная)				Не используется	На период действия договора
19	пгт Мурыгино ул. Молодая Гвардия 3Б	25	государственная (неразграниченная)	1	Киоск	20	Не используется	На период действия договора
20	пгт Мурыгино ул. Молодая Гвардия 3В	40	государственная (неразграниченная)	1	Киоск	30	Не используется	На период действия договора
21	пгт Мурыгино ул. Молодая Гвардия 14А	100	государственная (неразграниченная)	1	Торговый павильон	60	Не используется	На период действия договора
22	пгт Мурыгино ул. Молодая Гвардия 14Б	100	государственная (неразграниченная)				Не используется	На период действия договора
23	пгт Мурыгино ул. Набережная	28	государственная (неразграниченная)	1	Торговый павильон	25	Ритуальные услуги	На период действия договора

поселения

 

**АДМИНИСТРАЦИЯ ВЕРХОВИНСКОГО СЕЛЬСКОГО ПОСЕЛЕНИЯ
ЮРЬЯНСКОГО РАЙОНА**

ПОСТАНОВЛЕНИЕ

01.12.2022

№85

с.Верховино

Об утверждении Схемы размещения нестационарных торговых объектов на территории Верховинского сельского поселения Юрьянского района

В соответствии с Федеральным законом от 06.10.2003 № 131-ФЗ «Об общих принципах организации местного самоуправления в Российской Федерации», Федеральным законом от 28.12.2009 № 381-ФЗ «Об основах государственного регулирования торговой деятельности в Российской Федерации», приказом министерства промышленности, предпринимательства и торговли Кировской области от 11.11.2021 № 200-пр «Об утверждении Порядка разработки и утверждения органами местного самоуправления Кировской области схемы размещения нестационарных торговых объектов», приказом министерства промышленности, предпринимательства и торговли Кировской области от 08.08.2022 № 100-пр «О внесении изменения в приказ министерства промышленности, предпринимательства и торговли Кировской области от 11.11.2021 №200-пр» и Уставом Верховинского сельского поселения, администрация Верховинского сельского поселения ПОСТАНОВЛЯЕТ:

1. Утвердить текстовую часть Схемы размещения нестационарных торговых объектов на территории Верховинского сельского поселения Юрьянского района. Приложение № 1.

2. Утвердить графическую часть Схемы определения места размещения нестационарных торговых объектов на территории Верховинского сельского поселения Юрьянского района. Приложение № 2.

3. Постановление администрации Верховинского сельского поселения от 01.02.2018 №9 «Об утверждении Схемы размещения нестационарных торговых объектов» считать утратившим силу.

4. Настоящее постановление обнародовать на информационных стендах и досках.

5. Настоящее постановление вступает в силу в соответствии с действующим законодательством.

Глава
Верховинского сельского поселения



Е.Н. Чепурных

Приложение № 1
к постановлению администрации
Верховинского сельского поселения от
01.12.2022 №85



ТЕКСТОВАЯ ЧАСТЬ СХЕМЫ

размещения нестационарных торговых объектов на территории Верховинского сельского поселения
Юрьянского района Кировской области

Учетный номер	Адресные ориентиры нестационарного торгового объекта	Площадь земельного участка, нестационарного торгового объекта (здания, строения, сооружения) или его части (кв. м)	Собственник земельного участка (здания, строения, сооружения) или его части	Количество нестационарных торговых объектов (единиц)	Вид нестационарного торгового объекта	Площадь нестационарного торгового объекта (кв. м)	Специализация нестационарного торгового объекта	Период размещения нестационарного торгового объекта (начало и окончание периода)
1	2	3	4	5	6	7	8	9
1.	Кировская область, Юрьянский район, п.Мосинский, на въезде в п.Мосинский	30м ²	Земельный участок, государственная собственность на который не разграничена	1	Автомагазин	10	Розничная торговля продовольственными товарами	с 01 января по 31 декабря
2.	Кировская область, Юрьянский район, с.Пышак, у	30м ²	Земельный участок, государственная	1	Автомагазин	10	Розничная торговля продовольственными	с 01 января по 31 декабря

	бывшего магазина РАЙПО		собственность на который не разграничена				ми товарами	
3.	Кировская область, Юрьянский район, с.Верховино, у магазина РАЙПО в центре села	30 м ²	Земельный участок, государственная собственность на который не разграничена	1	Автоматаз ин	10	Розничная торговля продовольственны ми товарами и не продовольственны ми	с 01 января по 31 декабря

Графическая схема размещения нестационарных торговых объектов Кировская область, Юрьянский район, п. Мосинский, на въезде в п. Мосинский

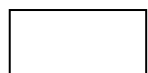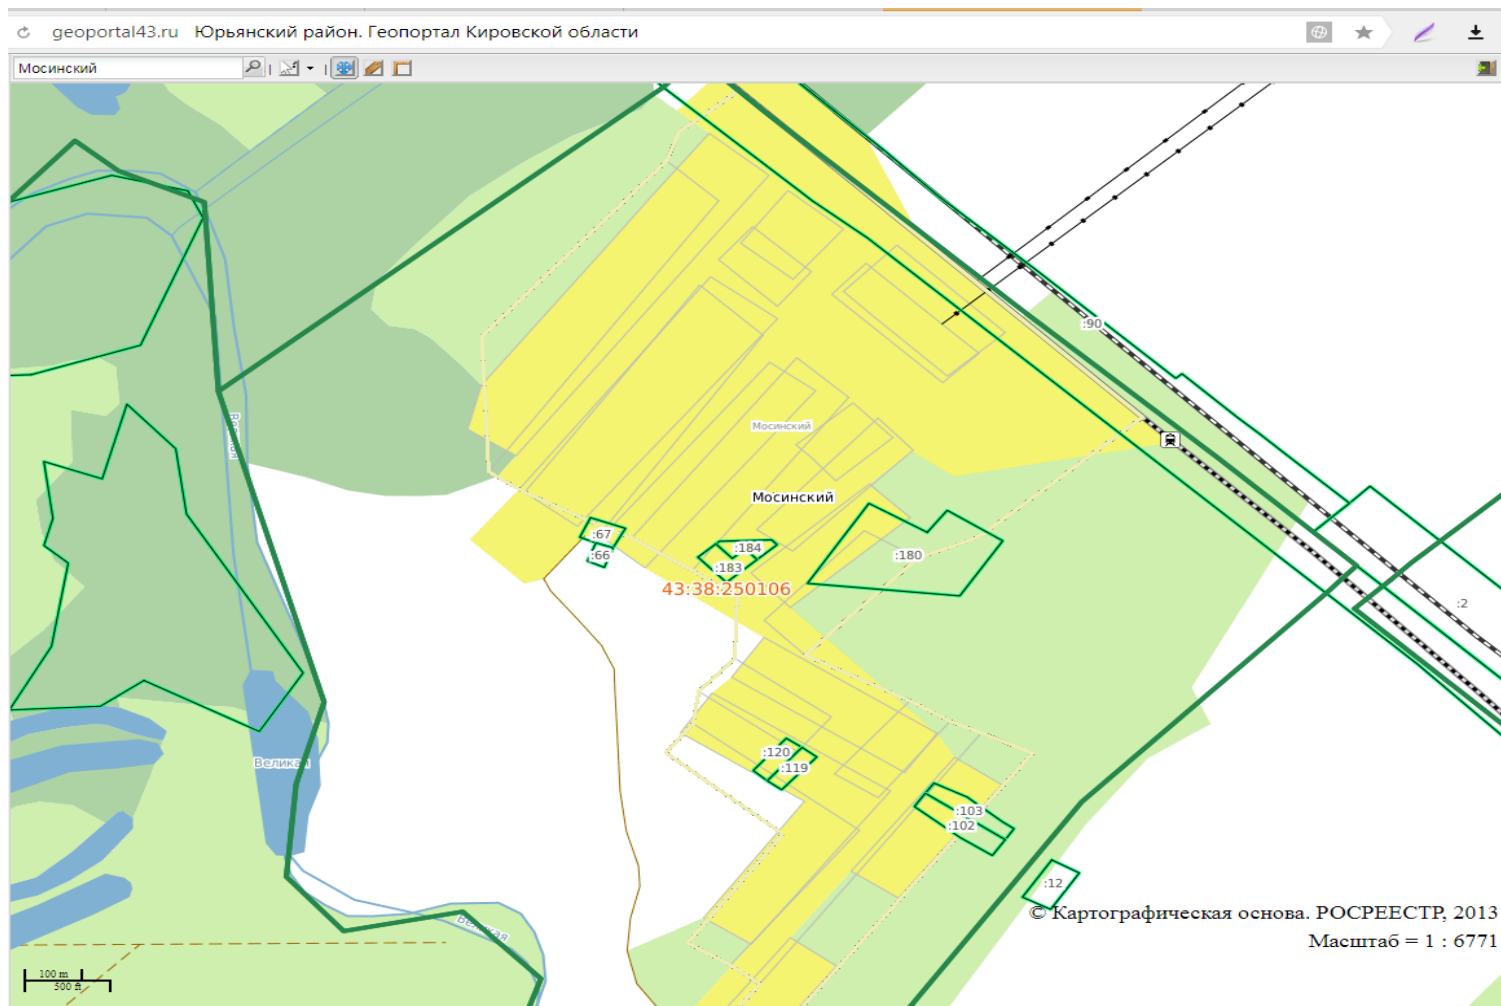


нестационарный торговый объект

Содержание	Страницы
------------	----------



Page 10

Фрагмент карты градостроительного зонирования
территории Верховинского сельского поселения
Юрьянского района Кировской области
М 1:10000

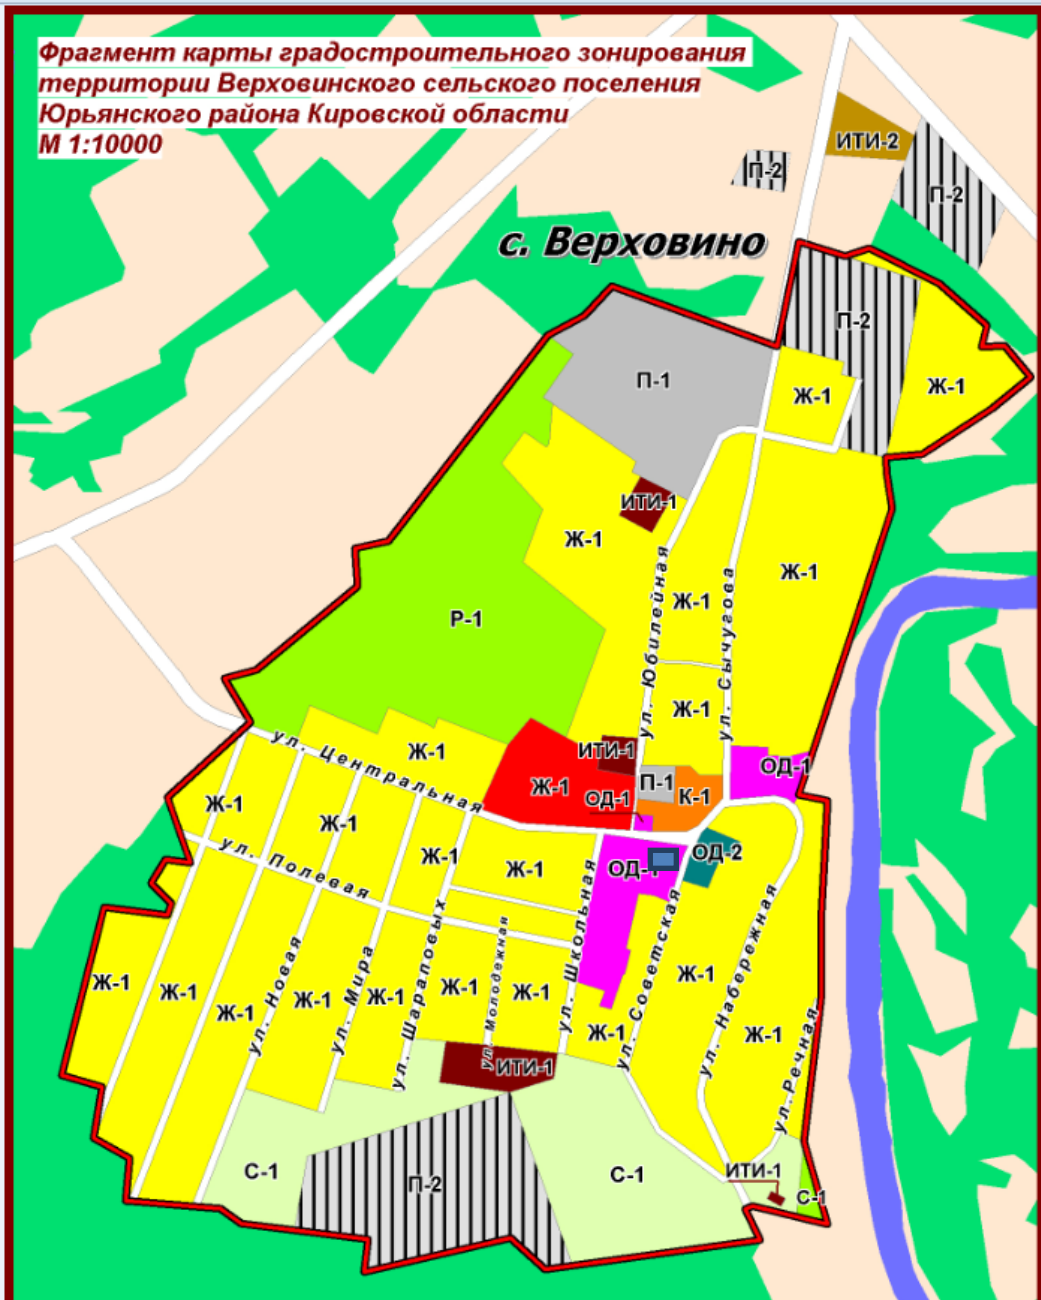

- нестационарный торговый объект

**АДМИНИСТРАЦИЯ ЗАГАРСКОГО СЕЛЬСКОГО ПОСЕЛЕНИЯ
ЮРЬЯНСКОГО РАЙОНА**

ПОСТАНОВЛЕНИЕ

25.04.2023

№ 42

с. Загарье

**Об утверждении Схемы размещения нестационарных торговых объектов
на территории Загарского сельского поселения Юрьянского района**

В соответствии с Федеральным законом от 06.10.2003 № 131-ФЗ «Об общих принципах организации местного самоуправления в Российской Федерации», Федеральным законом от 28.12.2009 № 381-ФЗ «Об основах государственного регулирования торговой деятельности в Российской Федерации», приказом министерства промышленности, предпринимательства и торговли Кировской области от 11.11.2021 № 200-пр «Об утверждении Порядка разработки и утверждения органами местного самоуправления Кировской области схемы размещения нестационарных торговых объектов», приказом министерства промышленности, предпринимательства и торговли Кировской области от 08.08.2022 № 100-пр «О внесении изменения в приказ министерства промышленности, предпринимательства и торговли Кировской области от 11.11.2021 № 200-пр» и Уставом Загарского сельского поселения, администрация Загарского сельского поселения ПОСТАНОВЛЯЕТ:

1. Утвердить текстовую часть Схемы размещения нестационарных торговых объектов на территории Загарского сельского поселения Юрьянского района. Приложение № 1.

2. Утвердить графическую часть Схемы определения места размещения нестационарных торговых объектов на территории Загарского сельского поселения Юрьянского района. Приложение № 2.

3. Постановление администрации Загарского сельского поселения от 11.11.2022 № 53 «Об утверждении Схем размещения нестационарных торговых

объектов на территории Загарского сельского поселения Юрьянского района» считать утратившим силу.

4. Обнародовать настоящее постановление размещением на информационных стендах.

5. Настоящее постановление вступает в силу в соответствии с действующим законодательством.

И.о. главы Загарского сельского поселения Л.А. Брызгина



Приложение № 1

к постановлению администрации
Загарского сельского поселения о
т 25.04.2023 № 42

ТЕКСТОВАЯ ЧАСТЬ СХЕМЫ

размещения нестационарных торговых объектов на территории Загарского сельского поселения
Юрьянского района Кировской области

Учетный номер	Адресные ориентиры нестационарного торгового объекта	Площадь земельного участка, нестационарного торгового объекта (здания, строения, сооружения) или его части (кв. м)	Собственник земельного участка (здания, строения, сооружения) или его части	Количество нестационарных торговых объектов (единиц)	Вид нестационарного торгового объекта	Площадь нестационарного торгового объекта (кв. м)	Специализация нестационарного торгового объекта	Период размещения нестационарного торгового объекта (начало и окончание периода)
1	2	3	4	5	6	7	8	9
1.	Кировская область, Юрьянский район, д. Рубленки, у дома № 19	25	Земельный участок, государственная собственность на который не разграничена	1	Автоматин	10	Продовольственные товары	с 01 января по 31 декабря
2.	Кировская область, Юрьянский район, с.Загарье, по ул. Кирова	30	Земельный участок, государственная собственность	1	Лоточно-выездная торговля	15	Непродовольственные товары	с 01 января по 31 декабря

			на который не разграничена					
3.	Кировская область, Юрьянский район, с.Загарье, по ул. Советская	30	Земельный участок, государственная собственность на который не разграничена	1	Лоточно- выездная торговля	15	Непродовольствен ные товары	с 01 января по 31 декабря
4	Кировская область, Юрьянский район, д. Ложари, по ул. Исаковская	25		1	Лоточно- выездная торговля	15	Непродовольствен ные товары	с 01 января по 31 декабря

Графическая схема размещения нестационарных торговых объектов в с. Загарье Юрьянского района Кировской области



УСЛОВНЫЕ ОБОЗНАЧЕНИЯ:

- - место размещения нестационарных торговых объектов

Графическая схема размещения нестационарных торговых объектов в с. Загарье Юрьянского района Кировской области



УСЛОВНЫЕ ОБОЗНАЧЕНИЯ:

 - место размещения нестационарных торговых объектов

Графическая схема размещения нестационарных торговых объектов в д. Рубленки Юрьянского района Кировской области



УСЛОВНЫЕ ОБОЗНАЧЕНИЯ:

 - место размещения нестационарных торговых объектов

Графическая схема размещения нестационарных торговых объектов в д. Ложжари Юрьянского района Кировской области



 - место размещения нестационарных торговых объектов

**АДМИНИСТРАЦИЯ ИВАНОВСКОГО СЕЛЬСКОГО ПОСЕЛЕНИЯ
ЮРЬЯНСКОГО РАЙОНА**

ПОСТАНОВЛЕНИЕ

29.11.2022

№ 40

д. Ивановщина

Об утверждении Схемы размещения нестационарных торговых объектов на территории Ивановского сельского поселения Юрьянского района

В соответствии с Федеральным законом от 06.10.2003 № 131-ФЗ «Об общих принципах организации местного самоуправления в Российской Федерации», Федеральным законом от 28.12.2009 № 381-ФЗ «Об основах государственного регулирования торговой деятельности в Российской Федерации», приказом министерства промышленности, предпринимательства и торговли Кировской области от 11.11.2021 № 200-пр «Об утверждении Порядка разработки и утверждения органами местного самоуправления Кировской области схемы размещения нестационарных торговых объектов», приказом министерства промышленности, предпринимательства и торговли Кировской области от 08.08.2022 № 100-пр «О внесении изменения в приказ министерства промышленности, предпринимательства и торговли Кировской области от 11.11.2021 № 200-пр» и Уставом Ивановского сельского поселения, администрация Ивановского сельского поселения ПОСТАНОВЛЯЕТ:

1. Утвердить текстовую часть Схемы размещения нестационарных торговых объектов на территории Ивановского сельского поселения Юрьянского района. Приложение № 1.

2. Утвердить графическую часть Схемы определения места размещения нестационарных торговых объектов на территории Ивановского сельского поселения Юрьянского района. Приложение № 2.

3. Постановление администрации Ивановского сельского поселения от 18.04.2013 № 27-П «Об утверждении Схемы размещения нестационарных торговых объектов» считать утратившим силу.

4. Обнародовать настоящее постановление размещением на информационных стендах.

5. Настоящее постановление вступает в силу в соответствии с действующим законодательством.

Глава Ивановского сельского поселения А.Б. Хамидулин



Приложение № 1
к постановлению администрации
Ивановского сельского поселения от
29.11.2022 № 40

ТЕКСТОВАЯ ЧАСТЬ СХЕМЫ
размещения нестационарных торговых объектов на территории Ивановского сельского поселения
Юрьянского района Кировской области

Учетный номер	Адресные ориентиры нестационарного торгового объекта	Площадь земельного участка, нестационарного торгового объекта (здания, строения, сооружения) или его части (кв. м)	Собственник земельного участка (здания, строения, сооружения) или его части	Количество нестационарных торговых объектов (единиц)	Вид нестационарного торгового объекта	Площадь нестационарного торгового объекта (кв. м)	Специализация нестационарного торгового объекта	Период размещения нестационарного торгового объекта (начало и окончание периода)
1	2	3	4	5	6	7	8	9
1.	Кировская область, Юрьянский район, д. Тутыги, на перекрестке дороги на д. Варзеги	25	Земельный участок, государственная собственность на который не разграничена	1	Автомагазин	10	Продовольственные товары	с 01 января по 31 декабря
2.	Кировская область, Юрьянский район, д. Брызга, у дома	25	Земельный участок, государственная	1	Автомагазин	10	Непродовольственные товары	с 01 января по 31 декабря

	№2		собственность на который не разграничена					
--	----	--	--	--	--	--	--	--




Условные обозначения



место размещения нестационарных торговых объектов

Графическая схема размещения нестационарных торговых объектов в д. Брызга Юрьянского района Кировской области

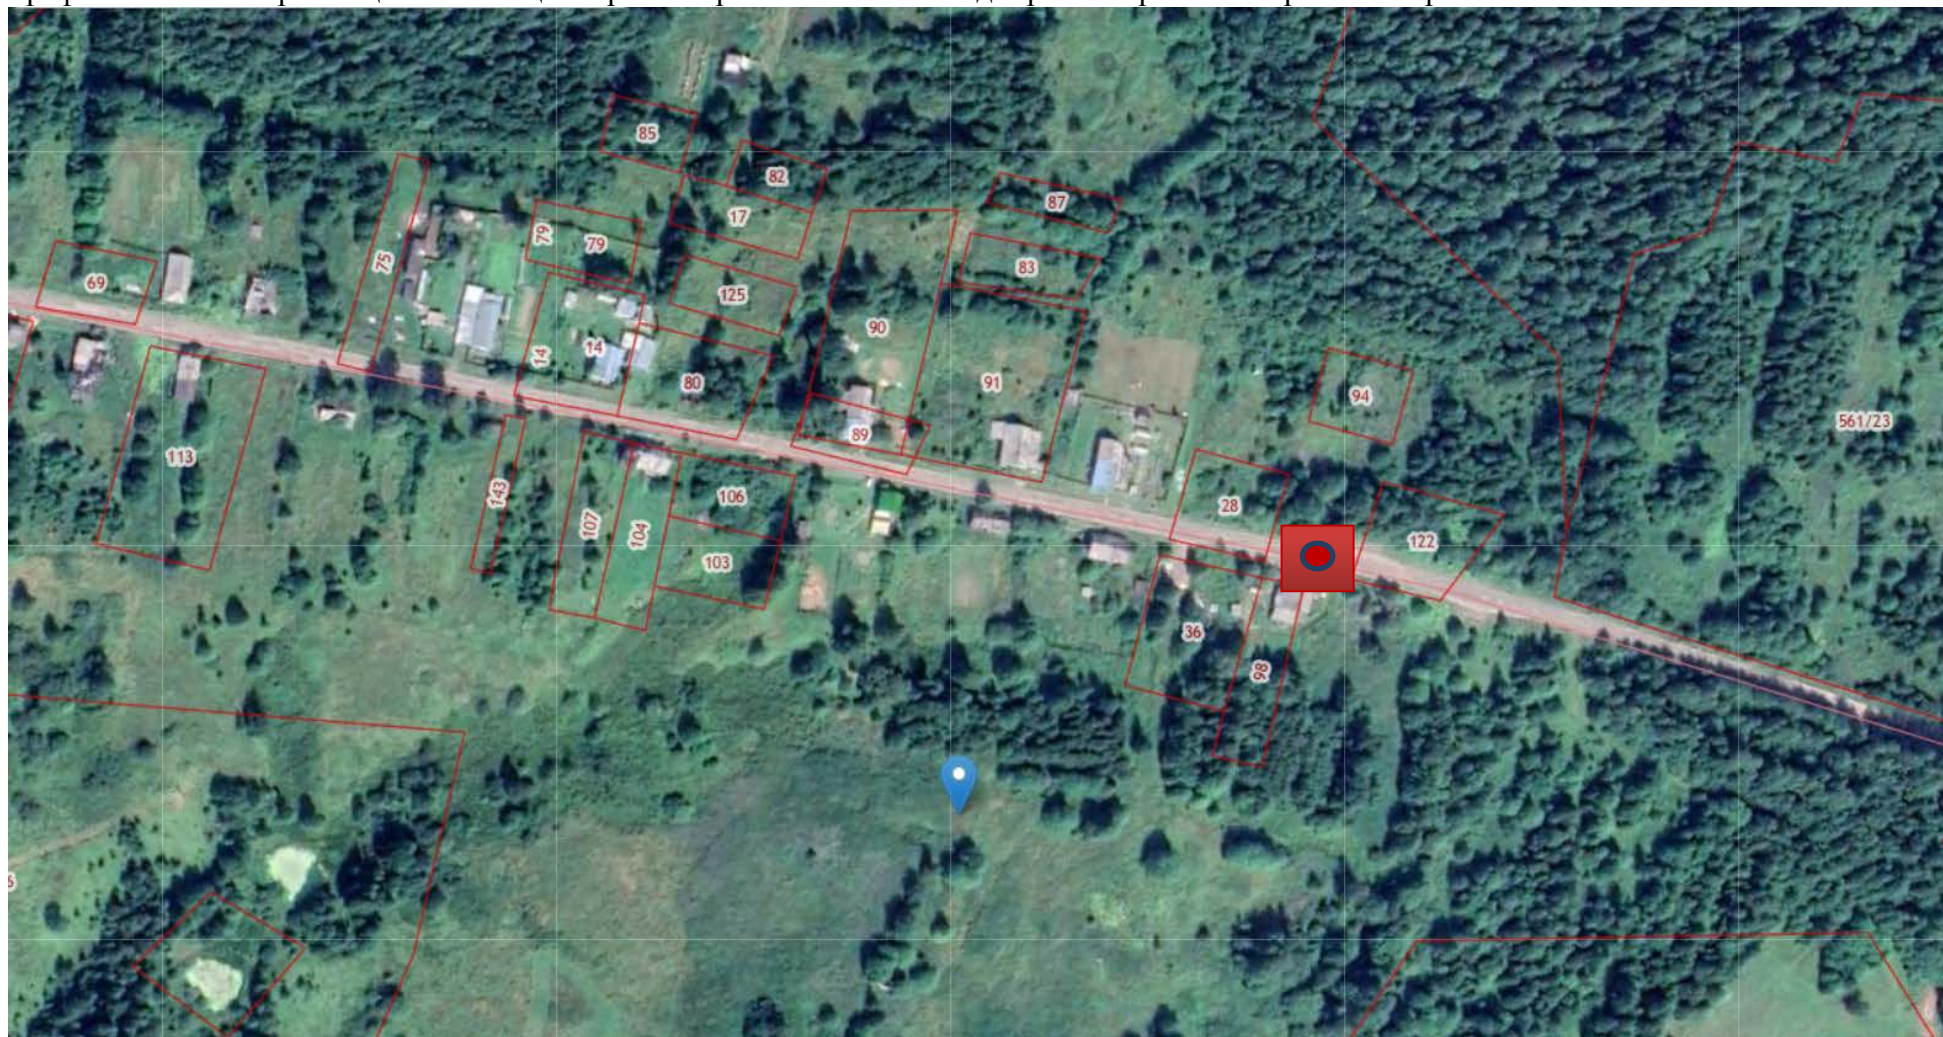

Условные обозначения



- место размещения нестационарных торговых объектов

**АДМИНИСТРАЦИЯ ПОДГОРЦЕВСКОГО СЕЛЬСКОГО ПОСЕЛЕНИЯ
ЮРЬЯНСКОГО РАЙОНА**

ПОСТАНОВЛЕНИЕ

15.09.2022

№58

д.Подгорцы

**Об утверждении Схемы размещения нестационарных торговых объектов
на территории Подгорцевского сельского поселения Юрьянского района**

В соответствии с Федеральным законом от 06.10.2003 № 131-ФЗ «Об общих принципах организации местного самоуправления в Российской Федерации», Федеральным законом от 28.12.2009 № 381-ФЗ «Об основах государственного регулирования торговой деятельности в Российской Федерации», приказом министерства промышленности, предпринимательства и торговли Кировской области от 11.11.2021 № 200-пр «Об утверждении Порядка разработки и утверждения органами местного самоуправления Кировской области схемы размещения нестационарных торговых объектов» и Уставом Подгорцевское сельское поселение, администрация Подгорцевского сельского поселения ПОСТАНОВЛЯЕТ:

1. Утвердить текстовую часть Схемы размещения нестационарных торговых объектов на территории Подгорцевского сельского поселения Юрьянского района. Приложение № 1.

2. Утвердить графическую часть Схемы определения места размещения нестационарных торговых объектов на территории Подгорцевского сельского поселения Юрьянского района. Приложение № 2.

3. Постановление администрации Подгорцевского сельского поселения от 01.07.2013 № 44 «Об утверждении Схем размещения нестационарных торговых объектов на территории Подгорцевского сельского поселения Юрьянского района» считать утратившим силу.

3. Постановление администрации Подгорцевского сельского поселения от 01.07.2013 № 44 «Об утверждении Схем размещения нестационарных торговых объектов на территории Подгорцевского сельского поселения Юрьянского района» считать утратившим силу.

4. Обнародовать настоящее постановление размещением на информационных стендах.

5. Настоящее постановление вступает в силу в соответствии с действующим законодательством.

Глава администрации
Подгорцевского сельского поселения



Е.В. Колпащикова

Приложение № 1

к постановлению администрации
Подгорцевского сельского
поселения от 15.09.2022 № 58

ТЕКСТОВАЯ ЧАСТЬ СХЕМЫ

размещения нестационарных торговых объектов на территории Подгорцевского сельского поселения
Юрьянского района Кировской области

Учетный номер	Адресные ориентиры нестационарного торгового объекта	Площадь земельного участка, нестационарного торгового объекта (здания, строения, сооружения) или его части (кв. м)	Собственник земельного участка (здания, строения, сооружения) или его части	Количество нестационарных торговых объектов (единиц)	Вид нестационарного торгового объекта	Площадь нестационарного торгового объекта (кв. м)	Специализация нестационарного торгового объекта	Период размещения нестационарного торгового объекта (начало и окончание периода)
1	2	3	4	5	6	7	8	9
1.	Кировская область, Юрьянский район, д. Подгорцы, по ул. Кольцевая, с северной стороны здания администрации	50	Земельный участок, государственная собственность на который не разграничена	1	Лоточно-выездная торговля	25	Непродовольственные товары	с 01 января по 31 декабря
2.	Кировская область,	50	Земельный	1	Лоточно-	25	Непродовольствен	с 01 января по 31

	Юрьянский район, д. Высоково, по ул. Советская, возле здания обособленного подразделения МКУК Высоковский СДК		участок, государственная собственность на который не разграничена		выездная торговля		ные товары	декабря
3.	Кировская область, Юрьянский район, с. Монастырское, по ул. Молодежная, возле	50	Земельный участок, государственная собственность на который не разграничена	1	Лоточно- выездная торговля	25	Непродовольствен ные товары	с 01 января по 31 декабря

Приложение № 2


Графическая схема размещения нестационарных торговых объектов в д. Подгорцы Юрьянского района Кировской области



УСЛОВНЫЕ ОБОЗНАЧЕНИЯ:

 - место размещения нестационарных торговых объектов


Графическая схема размещения нестационарных торговых объектов в д. Высоково Юрьянского района Кировской области

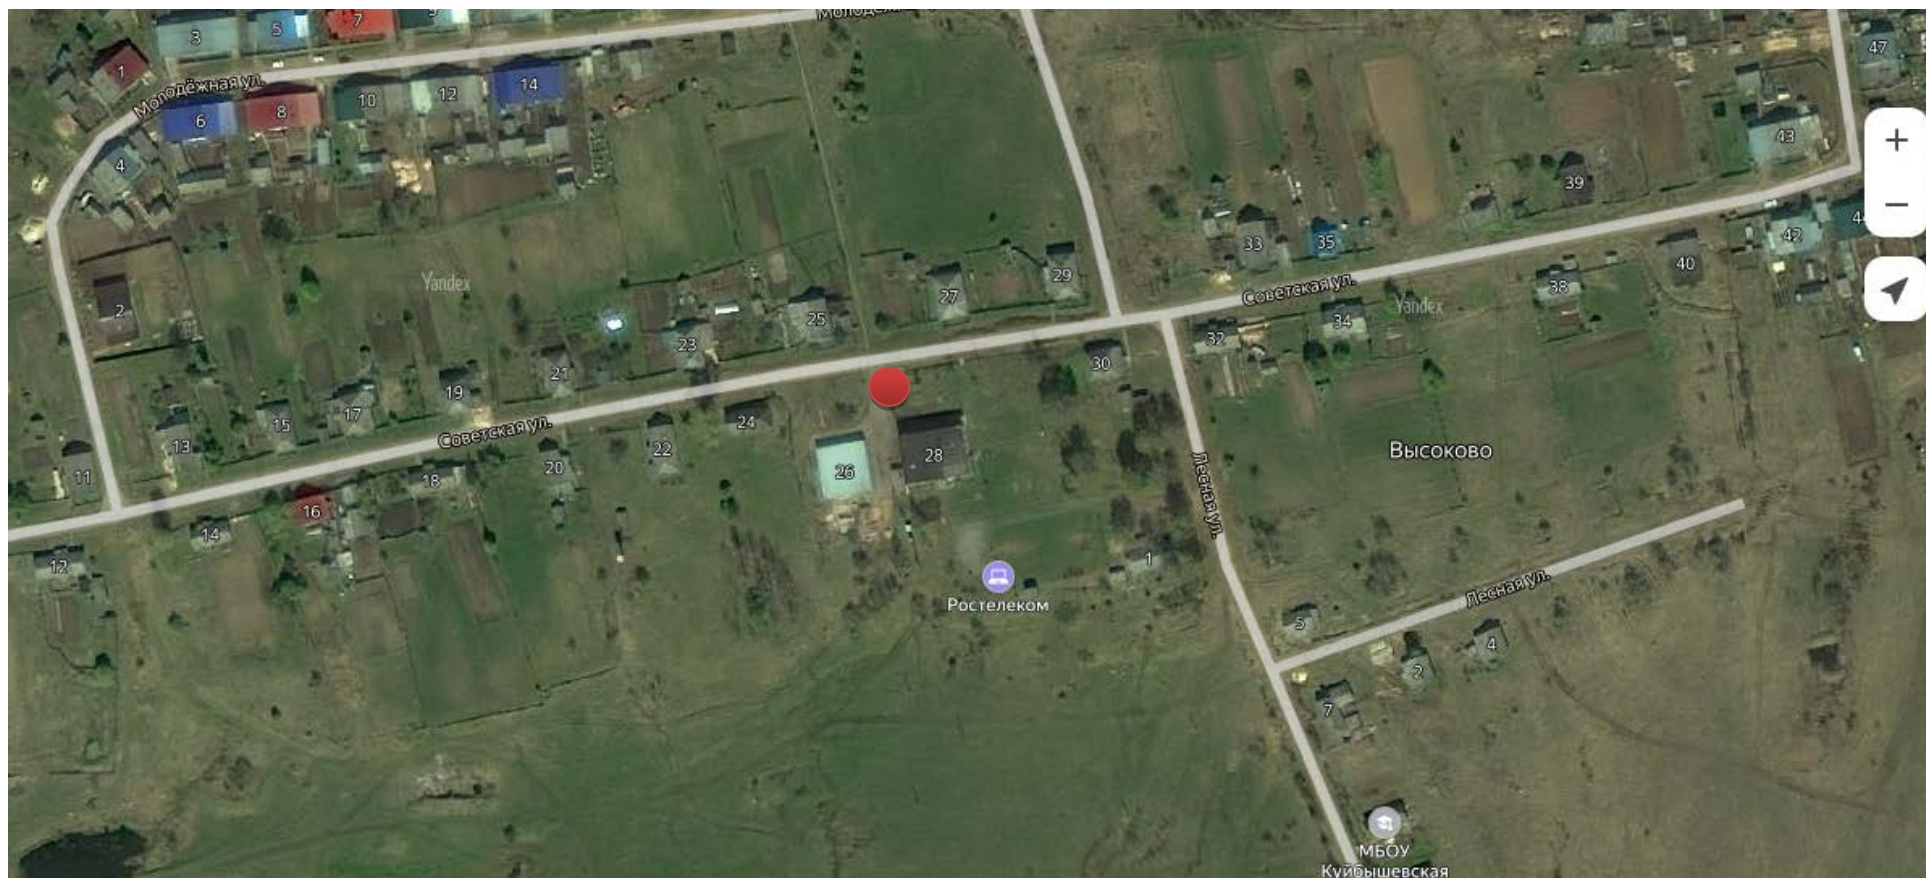

УСЛОВНЫЕ ОБОЗНАЧЕНИЯ:

 - место размещения нестационарных торговых объектов

Графическая схема размещения нестационарных торговых объектов в с. Монастырское Юрьянского района Кировской области

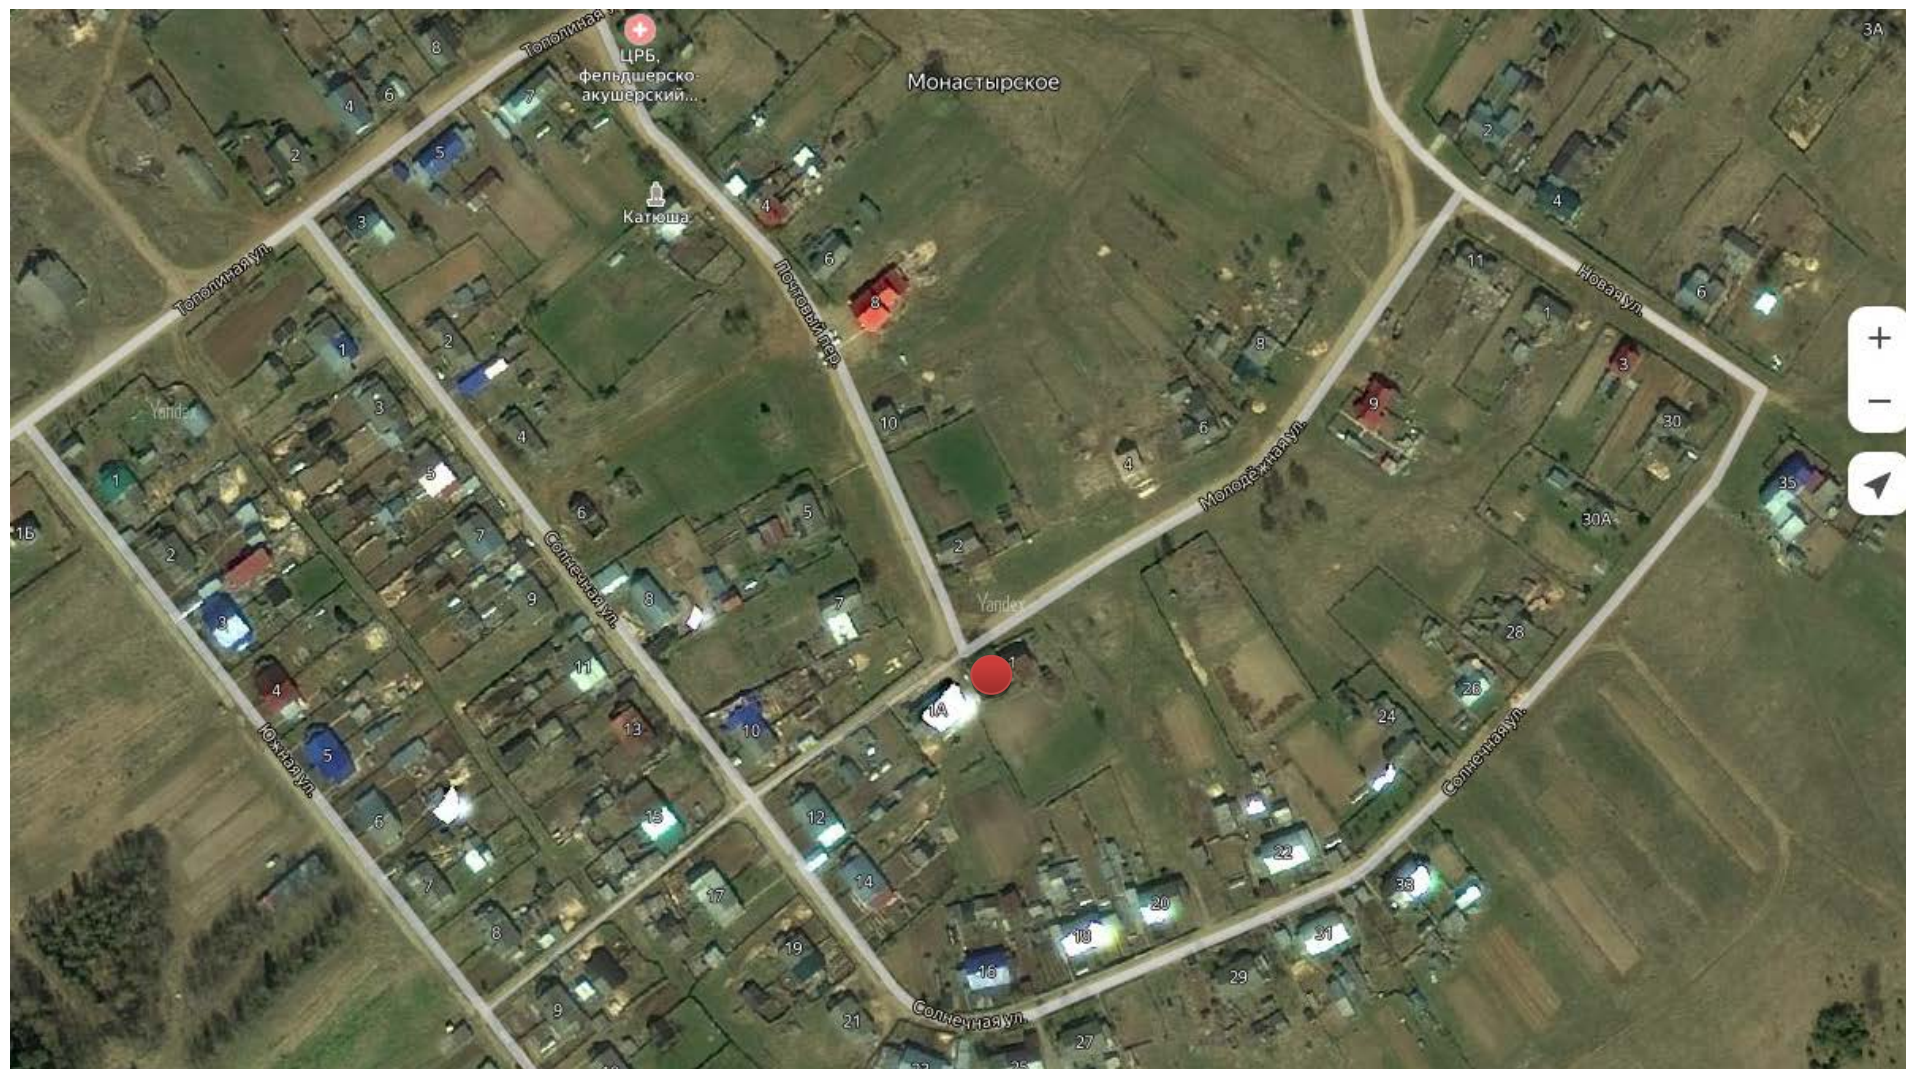

УСЛОВНЫЕ ОБОЗНАЧЕНИЯ:

 - место размещения нестационарных торговых объектов