

Приложение № 2

УТВЕРЖДЕНА


постановлением администрации
Оричевского района

от 24.10.2010 № 339

**Графическая часть
схемы размещения нестационарных торговых объектов
на территории Оричевского района**

Фрагмент карты муниципального образования Орчевское
городское поселение Орчевского района Кировской области


 существующие нестационарные объекты

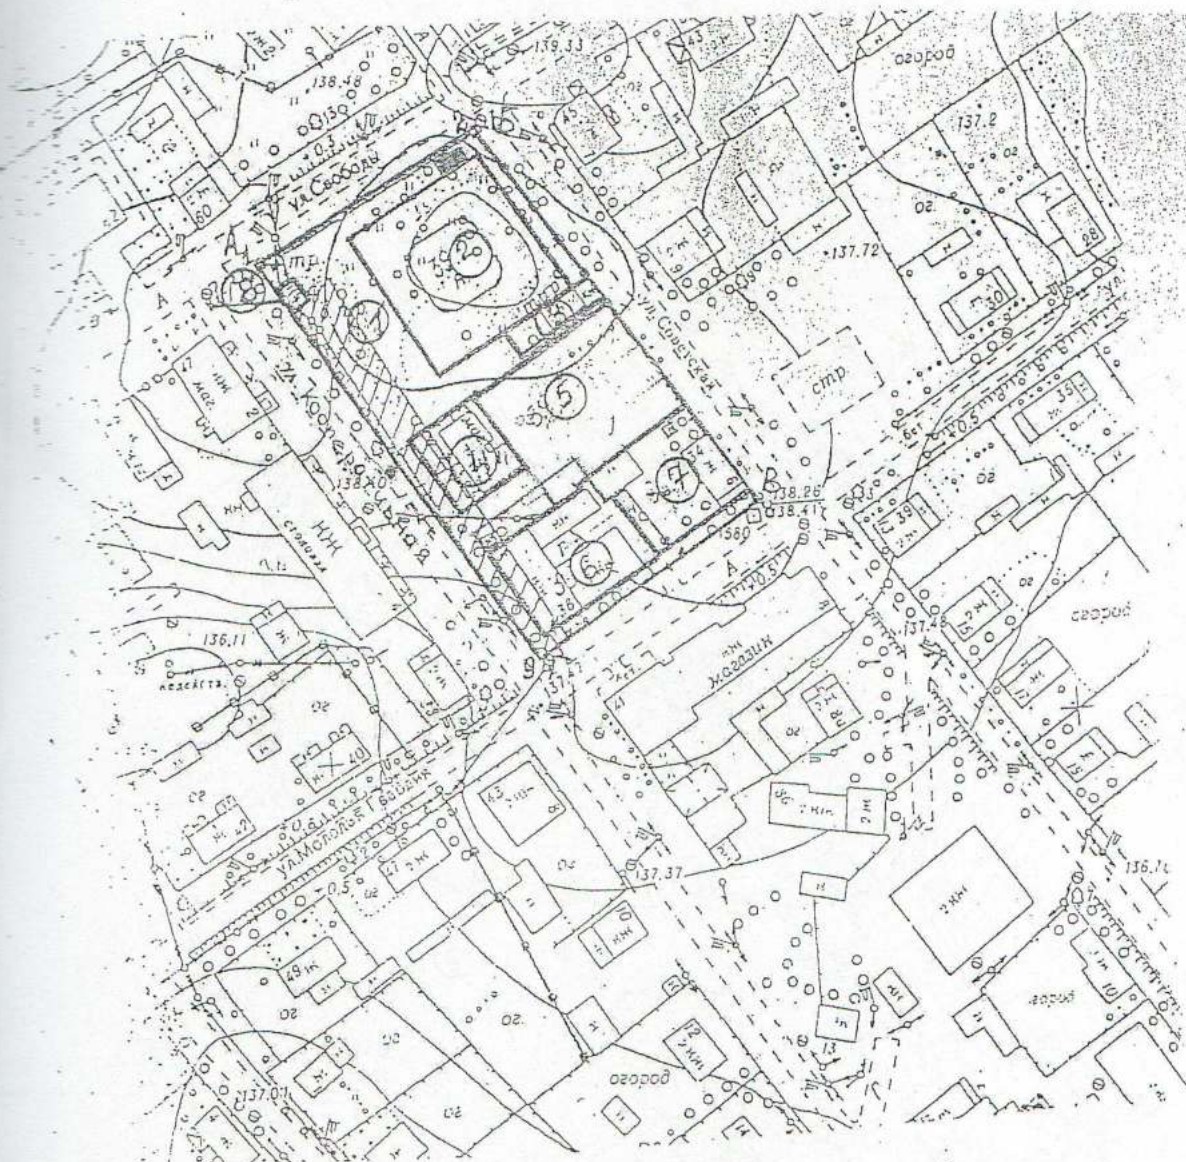

Масштаб 1: 2000

Фрагмент карты муниципального образования Оричевское
городское поселение Оричевского района Кировской области


■ существующие нестационарные объекты

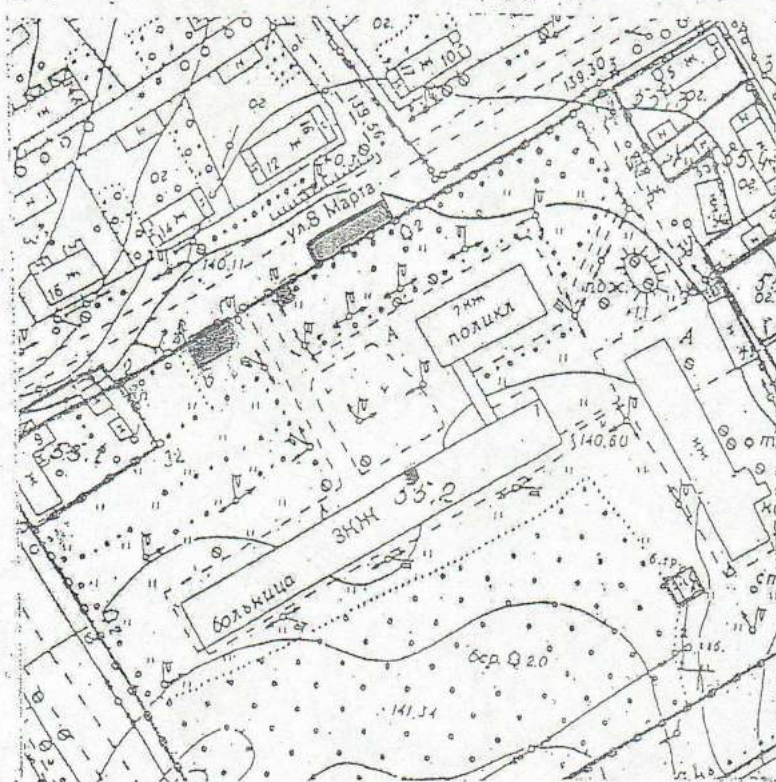

Масштаб 1: 2000


Фрагмент карты муниципального образования Оричевское
городское поселение Оричевского района Кировской области

■ существующие нестационарные объекты

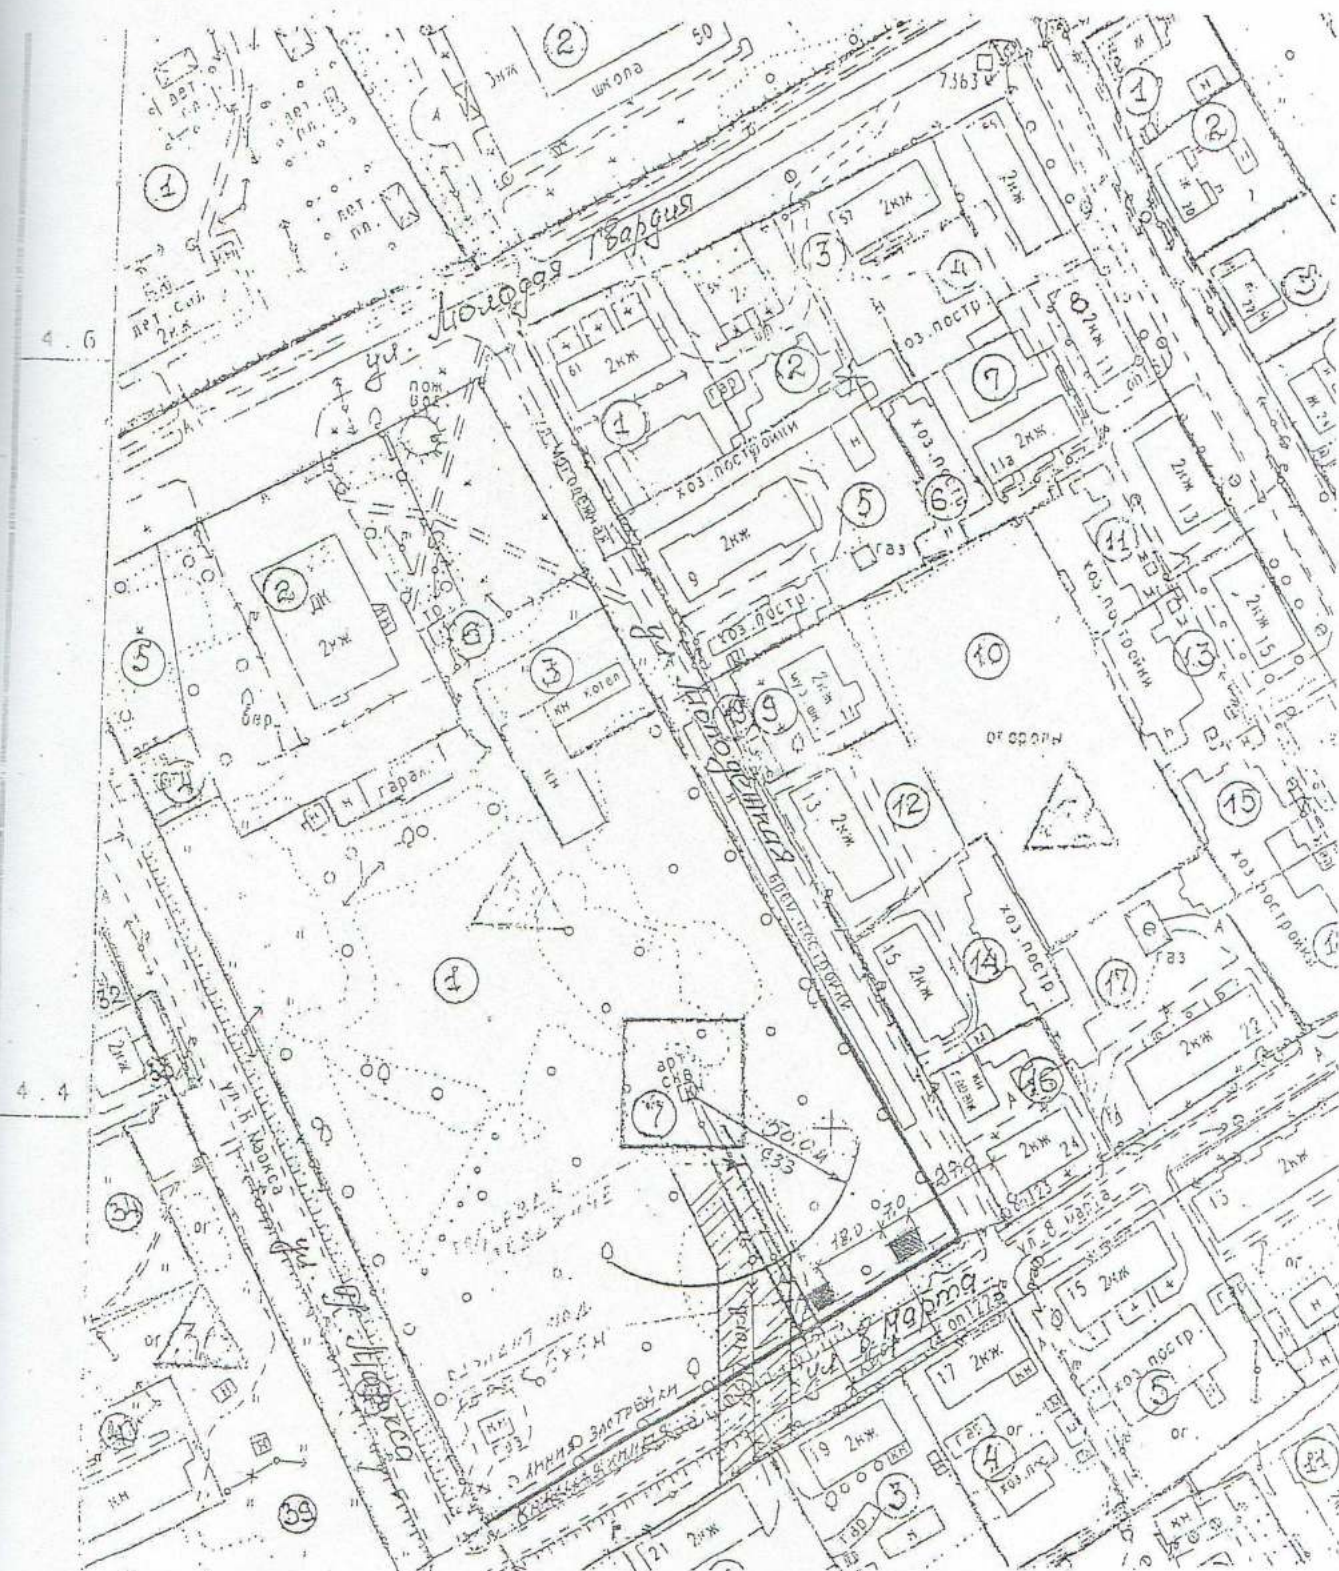

Масштаб 1:2000

существующие нестационарные объекты

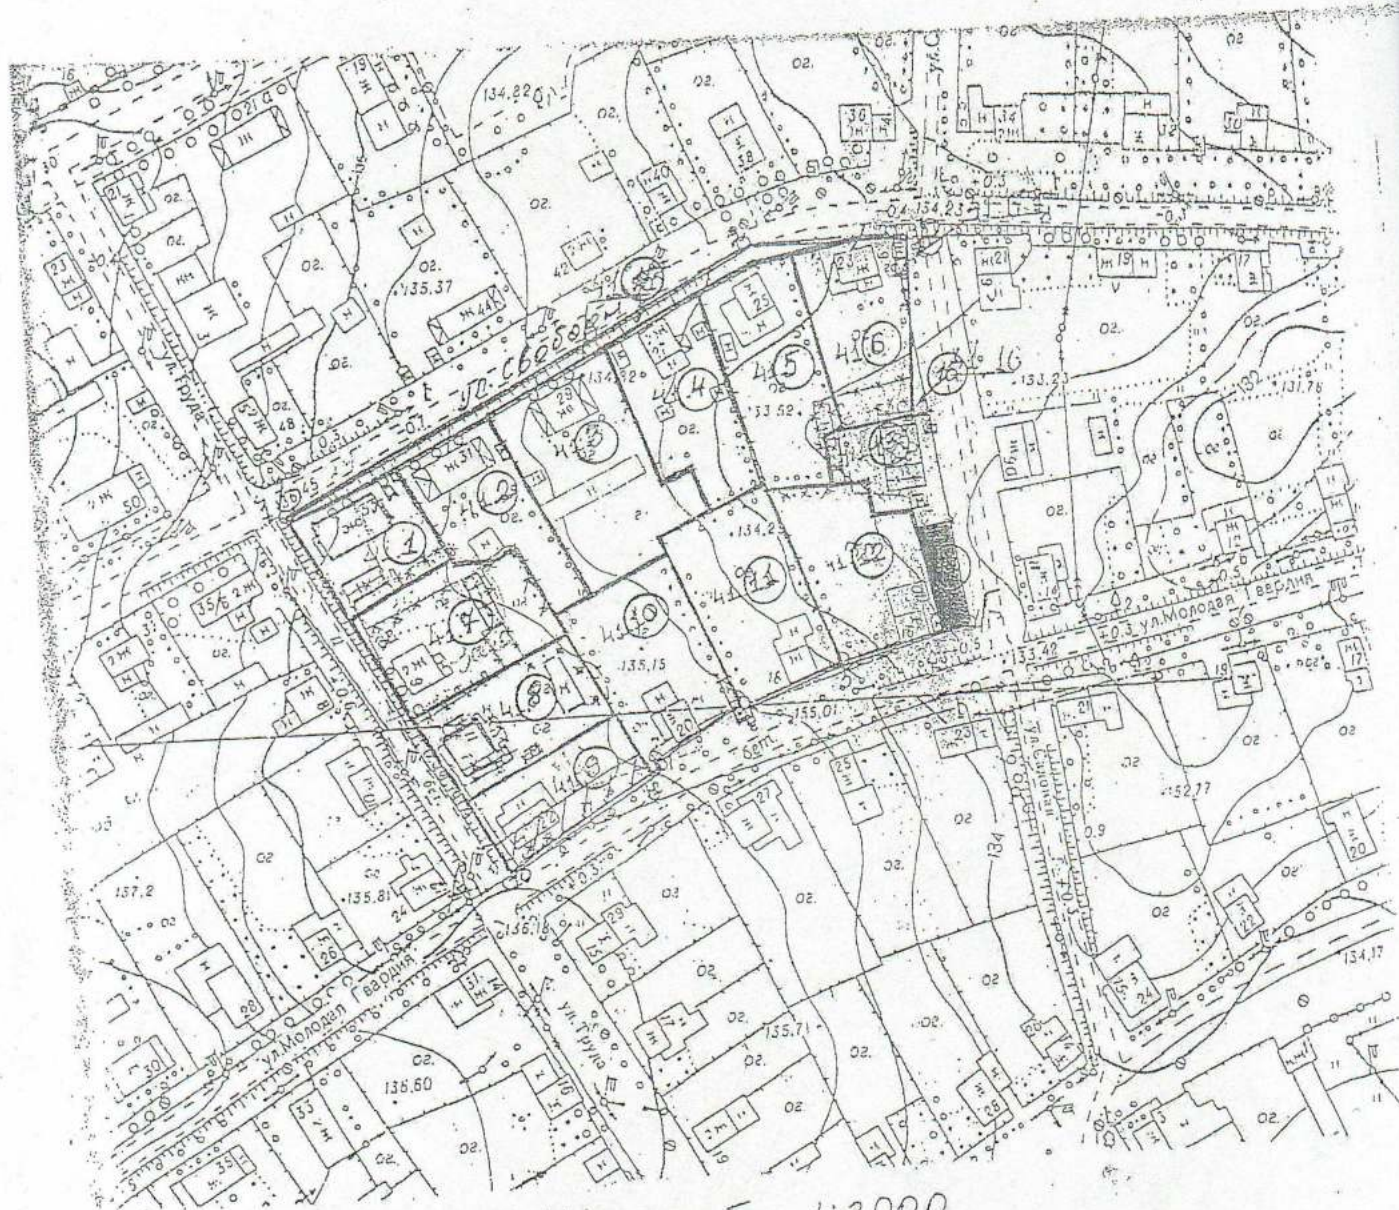

Масштаб 1:2000

Фрагмент карты муниципального образования Оричевское
городское поселение Оричевского района Кировской области

■ существующие нестационарные объекты



Масштаб: 1:2000

Фрагмент карты муниципального образования Оричевское
городское поселение Оричевского района Кировской области


■ существующие нестационарные объекты



Масштаб 1:1000

Фрагмент карты муниципального образования Оричевское
городское поселение Оричевского района Кировской области

■ существующие нестационарные объекты

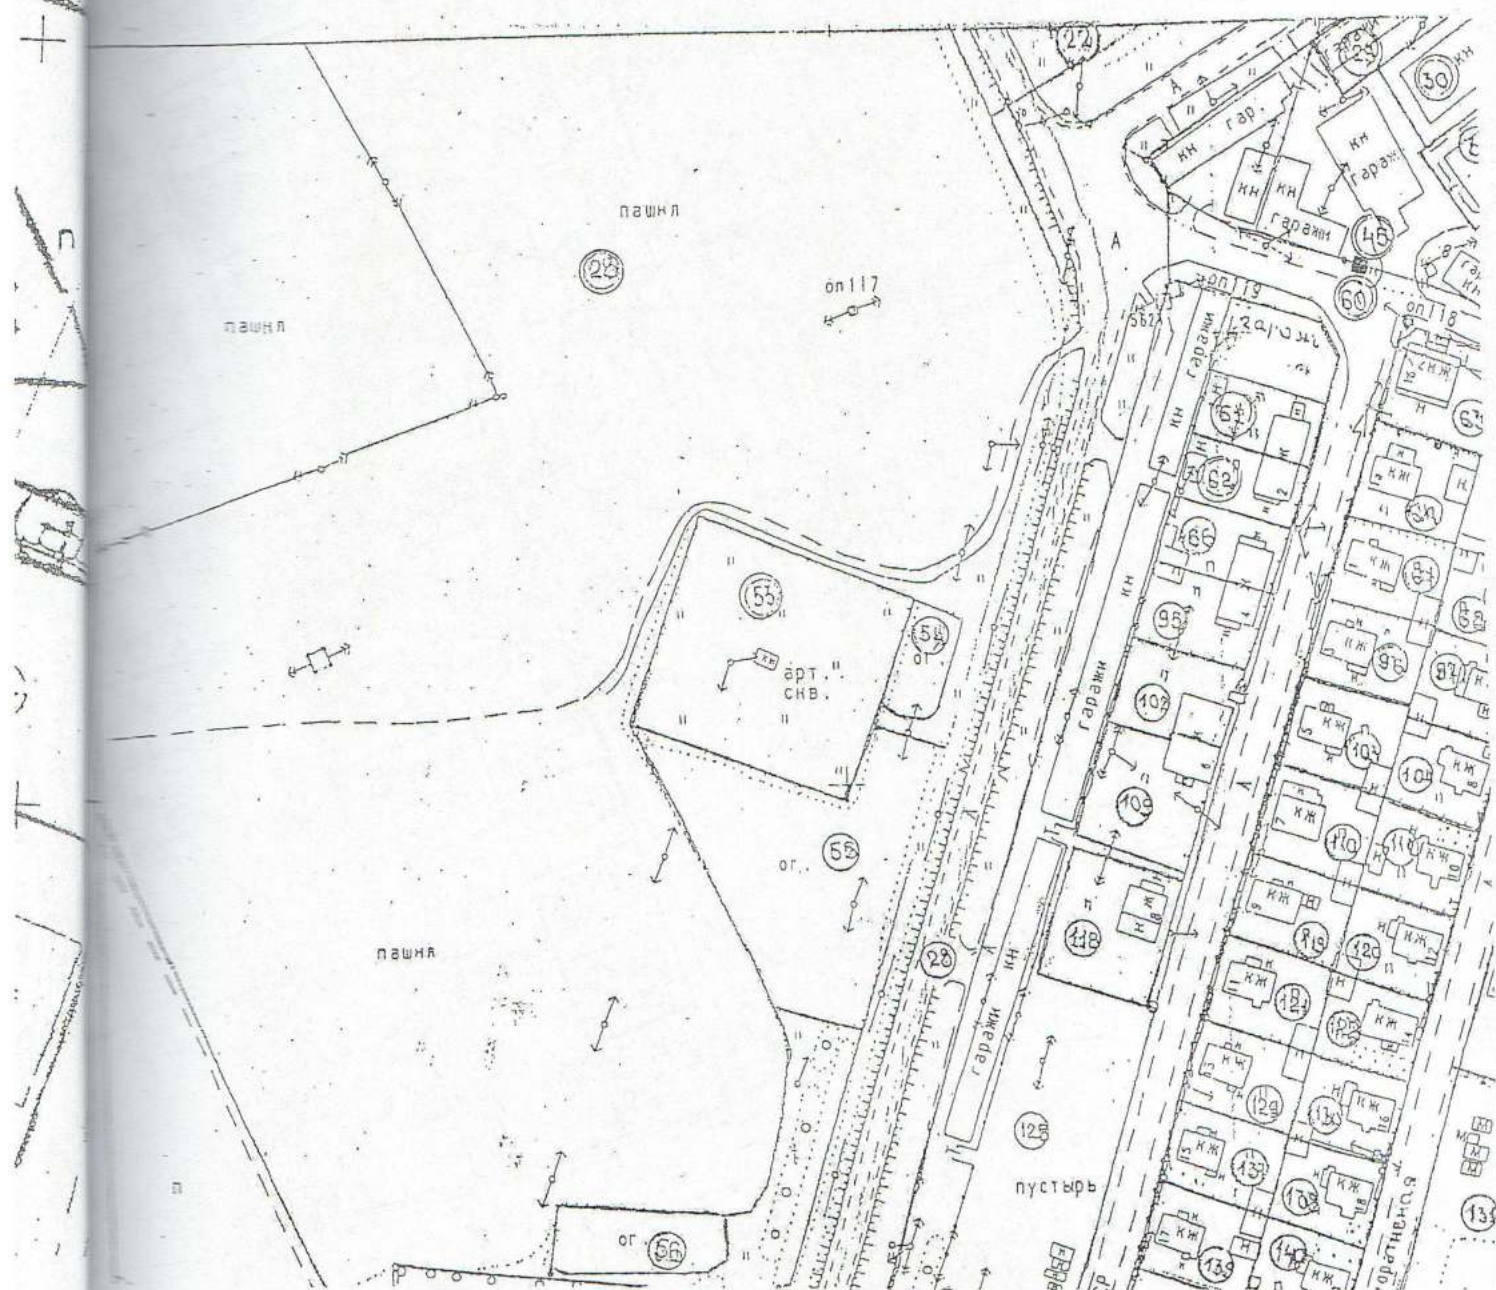

Масштаб 1:2000


■ существующие нестационарные объекты



Масштаб 1:2000

Фрагмент карты муниципального образования Оричевское
городское поселение Оричевского района Кировской области


■ существующие нестационарные объекты

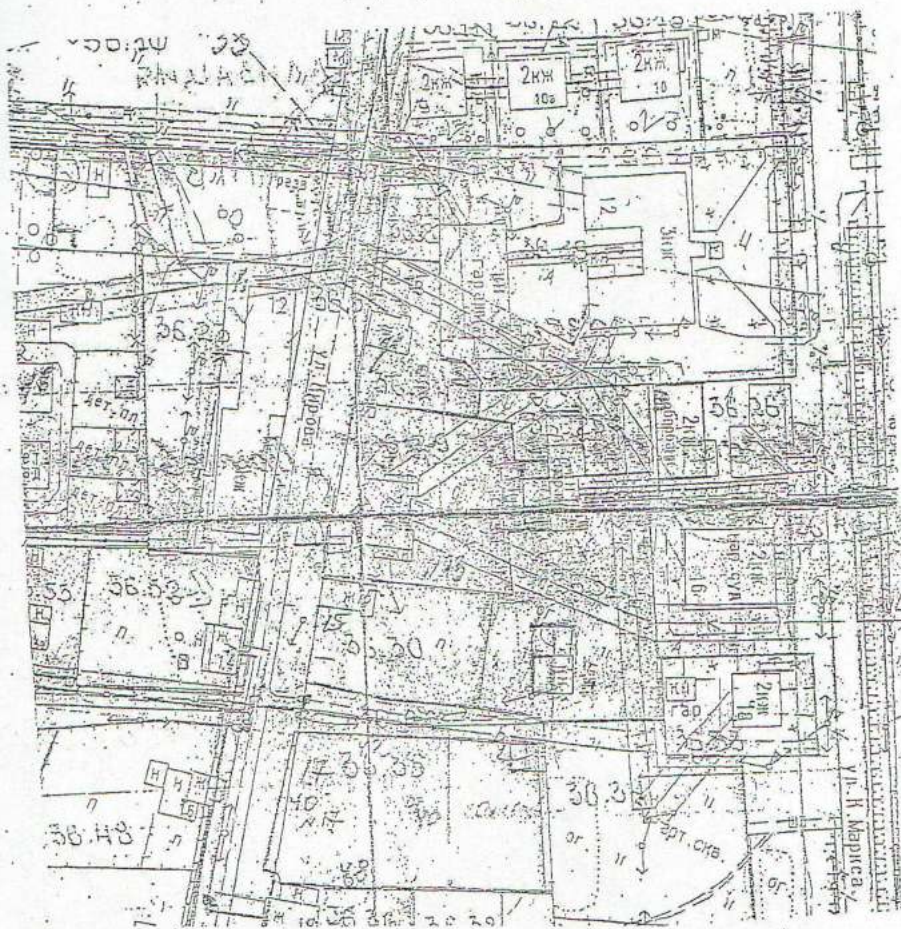

Масштаб 1:2000

Фрагмент карты муниципального образования Оричевское
городское поселение Оричевского района Кировской области

существующие нестационарные объекты

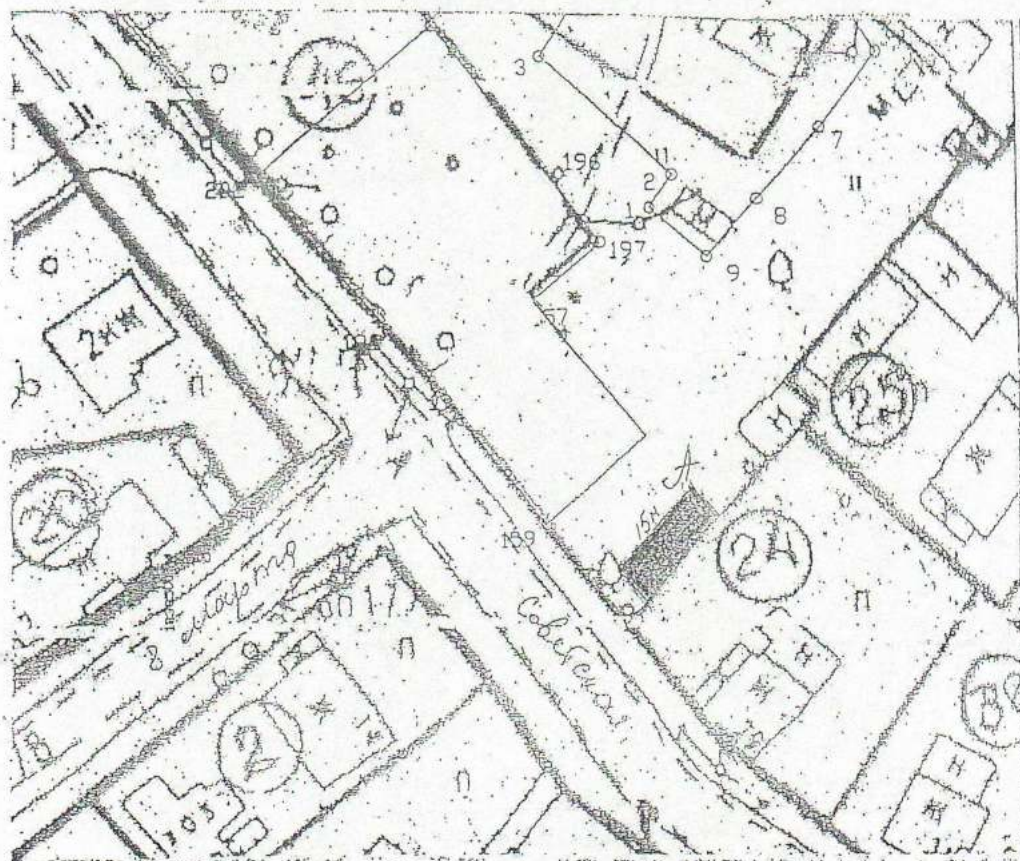

Масштаб 1: 1 000