



**АДМИНИСТРАЦИЯ
АРБАЖСКОГО МУНИЦИПАЛЬНОГО ОКРУГА**

ПОСТАНОВЛЕНИЕ

27.01.2021

№ 52

пгт Арбаж

**Об утверждении схемы размещения нестационарных торговых
объектов на территории муниципального образования
Арбажский муниципальный округ Кировской области**

В соответствии с Федеральным законом от 28.12.2009 №381-ФЗ «Об основах государственного регулирования торговой деятельности в Российской Федерации», Приказом министерства экономического развития и поддержки предпринимательства Кировской области от 20.09.2019 № 117 «Об утверждении Порядка разработки и утверждения органами местного самоуправления Кировской области схемы размещения нестационарных торговых объектов», Уставом муниципального образования Арбажский муниципальный округ Кировской области, администрация Арбажского муниципального округа ПОСТАНОВЛЯЕТ:

1. Утвердить на 2021 – 2027 годы:

1.1. схему размещения нестационарных торговых объектов на территории муниципального образования Арбажский муниципальный округ Кировской области согласно приложению 1;

1.2. графические части схемы размещения нестационарных торговых объектов на территории муниципального образования Арбажский муниципальный округ Кировской области согласно приложениям 2, 3;

2. Признать утратившими силу постановления администрации

Арбажского района Кировской области:

от 31.10.2019 № 312 «Об утверждении схемы размещения нестационарных торговых объектов на территории муниципального образования Арбажский муниципальный район Кировской области»;


от 02.12.2019 № 355 «О внесении изменений в постановление администрации Арбажского района Кировской области от 31.10.2019 № 312»;

от 05.11.2020 № 331 «О внесении изменений в постановление администрации Арбажского района Кировской области от 31.10.2019 № 312».

3. Настоящее постановление опубликовать в Информационном бюллетене органов местного самоуправления Арбажского района и разместить на официальном сайте органов местного самоуправления муниципального образования Арбажский муниципальный район Кировской области.

4. Постановление вступает в силу со дня его официального опубликования и распространяется на правоотношения, возникшие с 01.01.2021.

Глава администрации
Арбажского муниципального округа

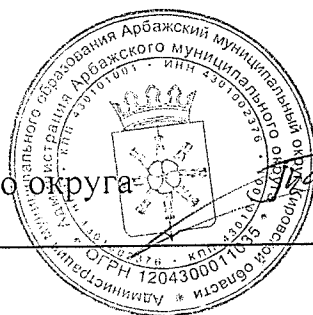

И.Н. Токмянин

ПОДГОТОВЛЕНО

Заведующий отделом экономики,
прогнозирования и муниципальных
закупок


26.01.2021

М.Ю. Пасынкова

Приложение 1

УТВЕРЖДЕНА

постановлением администрации
Арбажского муниципального
округа от 27.01.2021 № 52

СХЕМА

размещения нестационарных торговых объектов на территории
муниципального образования Арбажский муниципальный округ Кировской области

Учетный номер	Адресные ориентиры нестационарного(-ых) торгового(-ых) объекта(-ов)	Площадь земельного участка, на котором расположен(-ы) нестационарный(-ые) торговый(-ые) объект(-ы) (кв. м)	Собственник земельного участка, на котором расположен(-ы) нестационарный(-ые) торговый(-ые) объект(-ы)	Количество нестационарных торговых объектов (единиц)	Вид нестационарного(-ых) торгового(-ых) объекта(-ов)	Площадь нестационарного(-ых) торгового(-ых) объекта(-ов) (кв. м)	Специализация нестационарного(-ых) торгового(-ых) объекта(-ов)	Период размещения нестационарного торгового объекта (начало и окончание периода)
1	2	3	4	5	6	7	8	9
1	пгт Арбаж, ул.Советская,5	2264	Арбажский муниципальный округ	1	торговая галерея	231,4	непродовольственный	01.01.2021 – 31.12.2027
2	пгт Арбаж ул. Комсомольская	180	Арбажский муниципальный округ	1	павильон	40	кафе	01.01.2021 – 31.12.2027
3	пгт Арбаж ул. Советская. 38	30	Арбажский муниципальный округ	1	павильон	30	продукты	01.01.2021 – 31.12.2027

4	пгт Арбаж л. Советская, торговая площадь	46	Арбажский муниципальный округ	1	павильон	46	офис	01.01.2021 – 31.12.2027
5	пгт Арбаж ул. Советская, торговая площадь	18	Арбажский муниципальный округ	1	павильон	18	Овощи - фрукты	01.01.2021 – 31.12.2027
6	д. Мосуны ул. Октябрьская, 19	280	Арбажский муниципальный округ	1	павильон	33	продукты	01.01.2021 – 31.12.2027

Приложение 2


УТВЕРЖДЕНА

постановлением администрации
Арбажского муниципального округа
от 27.01.2021 № 52

ГРАФИЧЕСКАЯ ЧАСТЬ СХЕМЫ

размещения нестационарных торговых объектов на территории муниципального
образования Арбажский муниципальный округ Кировской области

Масштаб 1:20000

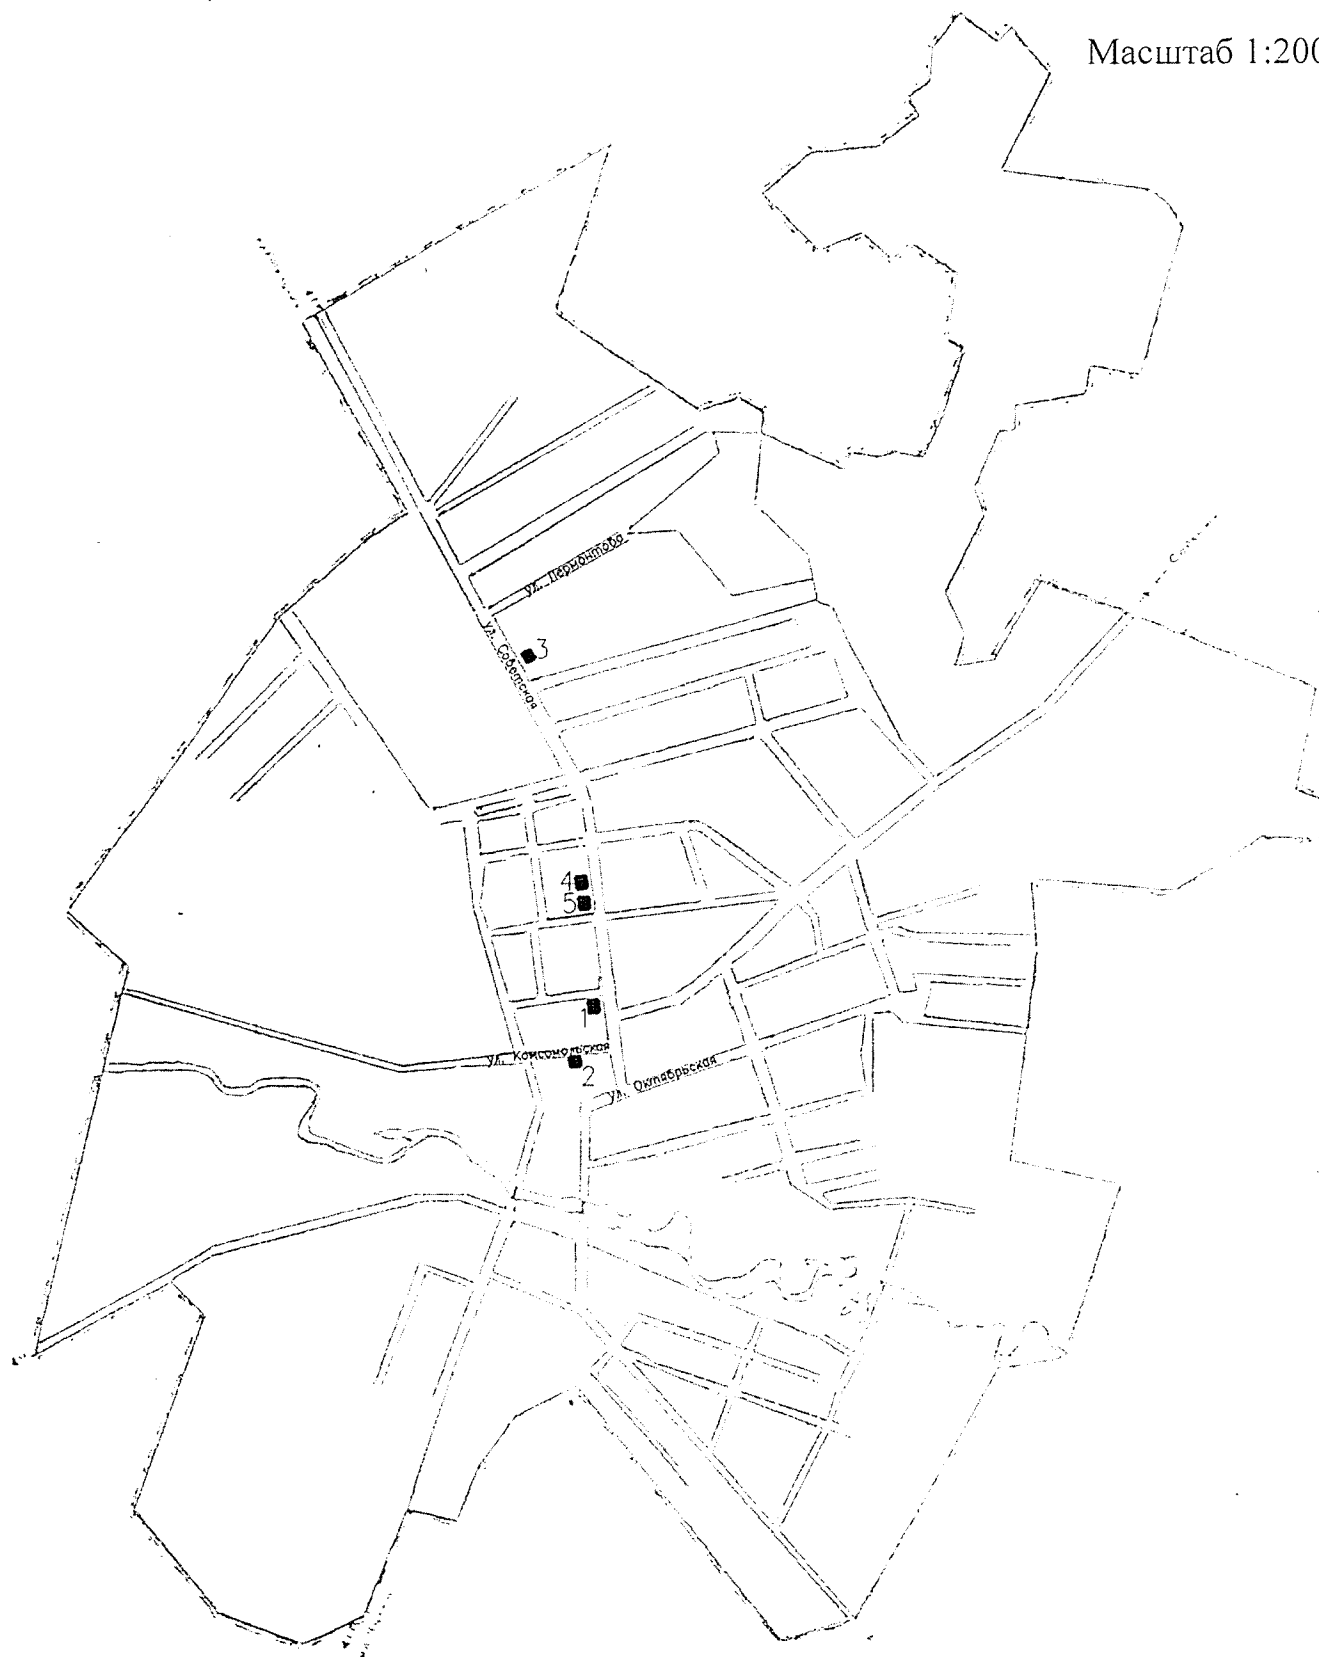

Приложение 3

УТВЕРЖДЕНА

постановлением администрации
Арбажского муниципального округа
от 27.01.2021 № 52

ГРАФИЧЕСКАЯ ЧАСТЬ СХЕМЫ
размещения нестационарных торговых объектов на территории муниципального
образования Арбажский муниципальный округ Кировской области

Масштаб 1:10000

