

**АДМИНИСТРАЦИЯ МУНИЦИПАЛЬНОГО ОБРАЗОВАНИЯ
БОГОРОДСКИЙ МУНИЦИПАЛЬНЫЙ ОКРУГ
КИРОВСКОЙ ОБЛАСТИ
(АДМИНИСТРАЦИЯ БОГОРОДСКОГО
МУНИЦИПАЛЬНОГО ОКРУГА)**

ПОСТАНОВЛЕНИЕ

24.05.2022

№ 230

пгт Богородское

**Об утверждении схемы размещения нестационарных торговых объектов
на территории муниципального образования Богородский
муниципальный округ Кировской области**

В соответствии с Федеральным законом от 06.10.2003 № 131-ФЗ «Об общих принципах организации местного самоуправления в Российской Федерации», Федеральным законом от 28.12.2009 № 381-ФЗ «Об основах государственного регулирования торговой деятельности в Российской Федерации», приказом министерства промышленности, предпринимательства и торговли Кировской области от 11.11.2021 № 200-пр «Об утверждении Порядка разработки и утверждения органами местного самоуправления Кировской области схемы размещения нестационарных торговых объектов» администрация Богородского муниципального округа ПОСТАНОВЛЯЕТ:

1. Утвердить текстовую часть схемы размещения нестационарных торговых объектов на территории муниципального образования Богородский муниципальный округ Кировской области согласно приложению № 1.

2. Утвердить графическую часть схемы размещения нестационарных торговых объектов на территории муниципального образования Богородский муниципальный округ Кировской области согласно приложению № 2.

3. Признать утратившим силу постановления администрации Богородского муниципального округа:

от 02.10.2020 № 343 «Об утверждении схемы размещения нестационарных торговых объектов на территории муниципального образования Богородский муниципальный округ Кировской области»;

от 27.10.2021 № 334 «О внесении изменений в постановление администрации Богородского муниципального округа от 02.10.2020 № 343».

4. Опубликовать настоящее постановление в Сборнике основных нормативных правовых актов органов местного самоуправления Богородского муниципального округа Кировской области и на официальном сайте органов местного самоуправления муниципального образования Богородский муниципальный округ Кировской области в информационно-телекоммуникационной сети «Интернет» www.munbog43.ru.

5. Контроль за исполнением настоящего постановления оставляю за собой.

6. Настоящее постановление вступает в силу со дня его официального опубликования и распространяется на правоотношения возникшие с 01 января 2022 года и действует по 31 декабря 2028 года.

И. о. главы Богородского
муниципального округа Н.М. Губина



Приложение № 1

УТВЕРЖДЕНА


постановлением администрации
Богородского муниципального округа
от 24.05.2022 № 230

**Схема размещения нестационарных торговых объектов
на территории муниципального образования Богородский муниципальный округ Кировской области
(текстовая часть)**

Учетный номер	Адресные ориентиры нестационарного торгового объекта	Площадь земельного участка, нестационарного торгового объекта (здания, строения, сооружения) или его части (кв. м)	Собственник земельного участка (здания, строения, сооружения) или его части	Количество нестационарных торговых объектов (единиц)	Вид нестационарного торгового объекта	Площадь нестационарного торгового объекта (кв. м)	Специализация нестационарного торгового объекта	Период размещения нестационарного торгового объекта (начало и окончание периода)
1	2	3	4	5	6	7	8	9
1.	пгт Богородское, ул. 1 Мая, д. № 10а	250	Муниципальное образование Богородский муниципальный округ	1	торговый павильон	42	продовольственные товары	На период действия договора

УТВЕРЖДЕНА
постановлением администрации
Богородского муниципального округа
от 24.05.2022 № 130

Схема размещения нестационарных торговых объектов
на территории муниципального образования Богородский муниципальный округ
Кировской области
(графическая часть)

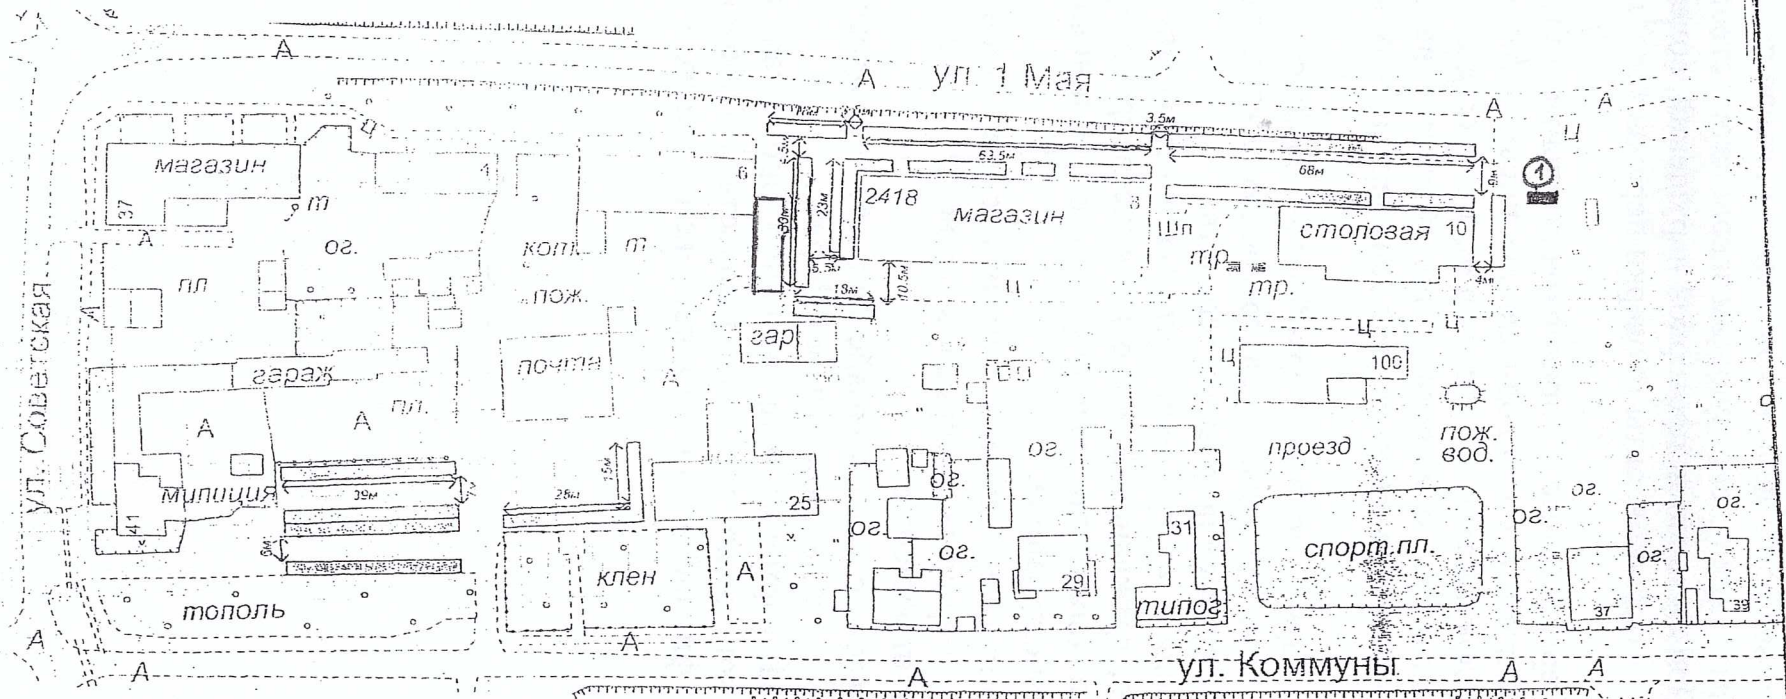

Условные обозначения:



Места размещения нестационарных торговых объектов



Существующий торговый павильон

Минимальные отступы от зданий и сооружений 1 м
Ширина торгового ряда 3 м

Масштаб схемы 1:1000