



АДМИНИСТРАЦИЯ ГОРОДА КИРОВА

ПОСТАНОВЛЕНИЕ

24.01.2020

№ 137-н

г. Киров обл.

О внесении изменений в постановление администрации города Кирова от 01.11.2019 № 2733-п

В соответствии со статьями 7, 16, 43 Федерального закона от 06.10.2003 № 131-ФЗ «Об общих принципах организации местного самоуправления в Российской Федерации», статьями 10, 17 Федерального закона от 28.12.2009 № 381-ФЗ «Об основах государственного регулирования торговой деятельности в Российской Федерации», статьей 29 Устава муниципального образования «Город Киров» администрация города Кирова ПОСТАНОВЛЯЕТ:

1. Внести в текстовую часть схемы размещения нестационарных торговых объектов на территории муниципального образования «Город Киров», утвержденной постановлением администрации города Кирова от 01.11.2019 № 2733-п «Об утверждении схемы размещения нестационарных торговых объектов на территории муниципального образования «Город Киров» на период с 01.01.2020 по 31.12.2022», следующие изменения:

1.1. Раздел таблицы «Свободные места в Ленинском районе» дополнить строками 34, 35 следующего содержания:

34.	43:40:000421	ул. Щорса, в районе дома № 44	12	МО «Город Киров»	1	киоск	12	периодическая и печатная продукция
35.	43:40:000141	ул. Екатерины Кочкиной, в районе дома № 3	12	МО «Город Киров»	1	киоск	12	периодическая и печатная продукция

1.2. Раздел таблицы «Свободные места в Первомайском районе» дополнить строкой 13 следующего содержания:

13.	У0391-033/022	ул. Карла Маркса, в районе дома № 136	8,3	МО «Город Киров»	1	киоск	8,3	периодическая и печатная продукция
-----	---------------	--	-----	------------------	---	-------	-----	---------------------------------------

2. Утвердить в новой редакции графическую часть схемы. Прилагается.

Глава администрации города Кирова



И.В. Шульгин

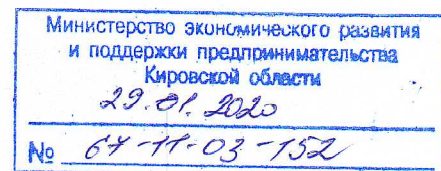


Схема размещения нестационарных торговых объектов
на территории МО "Город Киров"

Лист 1 Листов 3
СХЕМА РАСПОЛОЖЕНИЯ ЛИСТОВ

3	2	1
---	---	---

УСЛОВНЫЕ ОБОЗНАЧЕНИЯ

■

Место размещения нестационарного торгового объекта

●

Место размещения нестационарного торгового объекта сезонного использования

■

Место размещения нестационарного торгового объекта (за красной линией)

Граница населенного пункта

Граница г. Кирова

Граница МО "Город"

Граница планировочного района

15

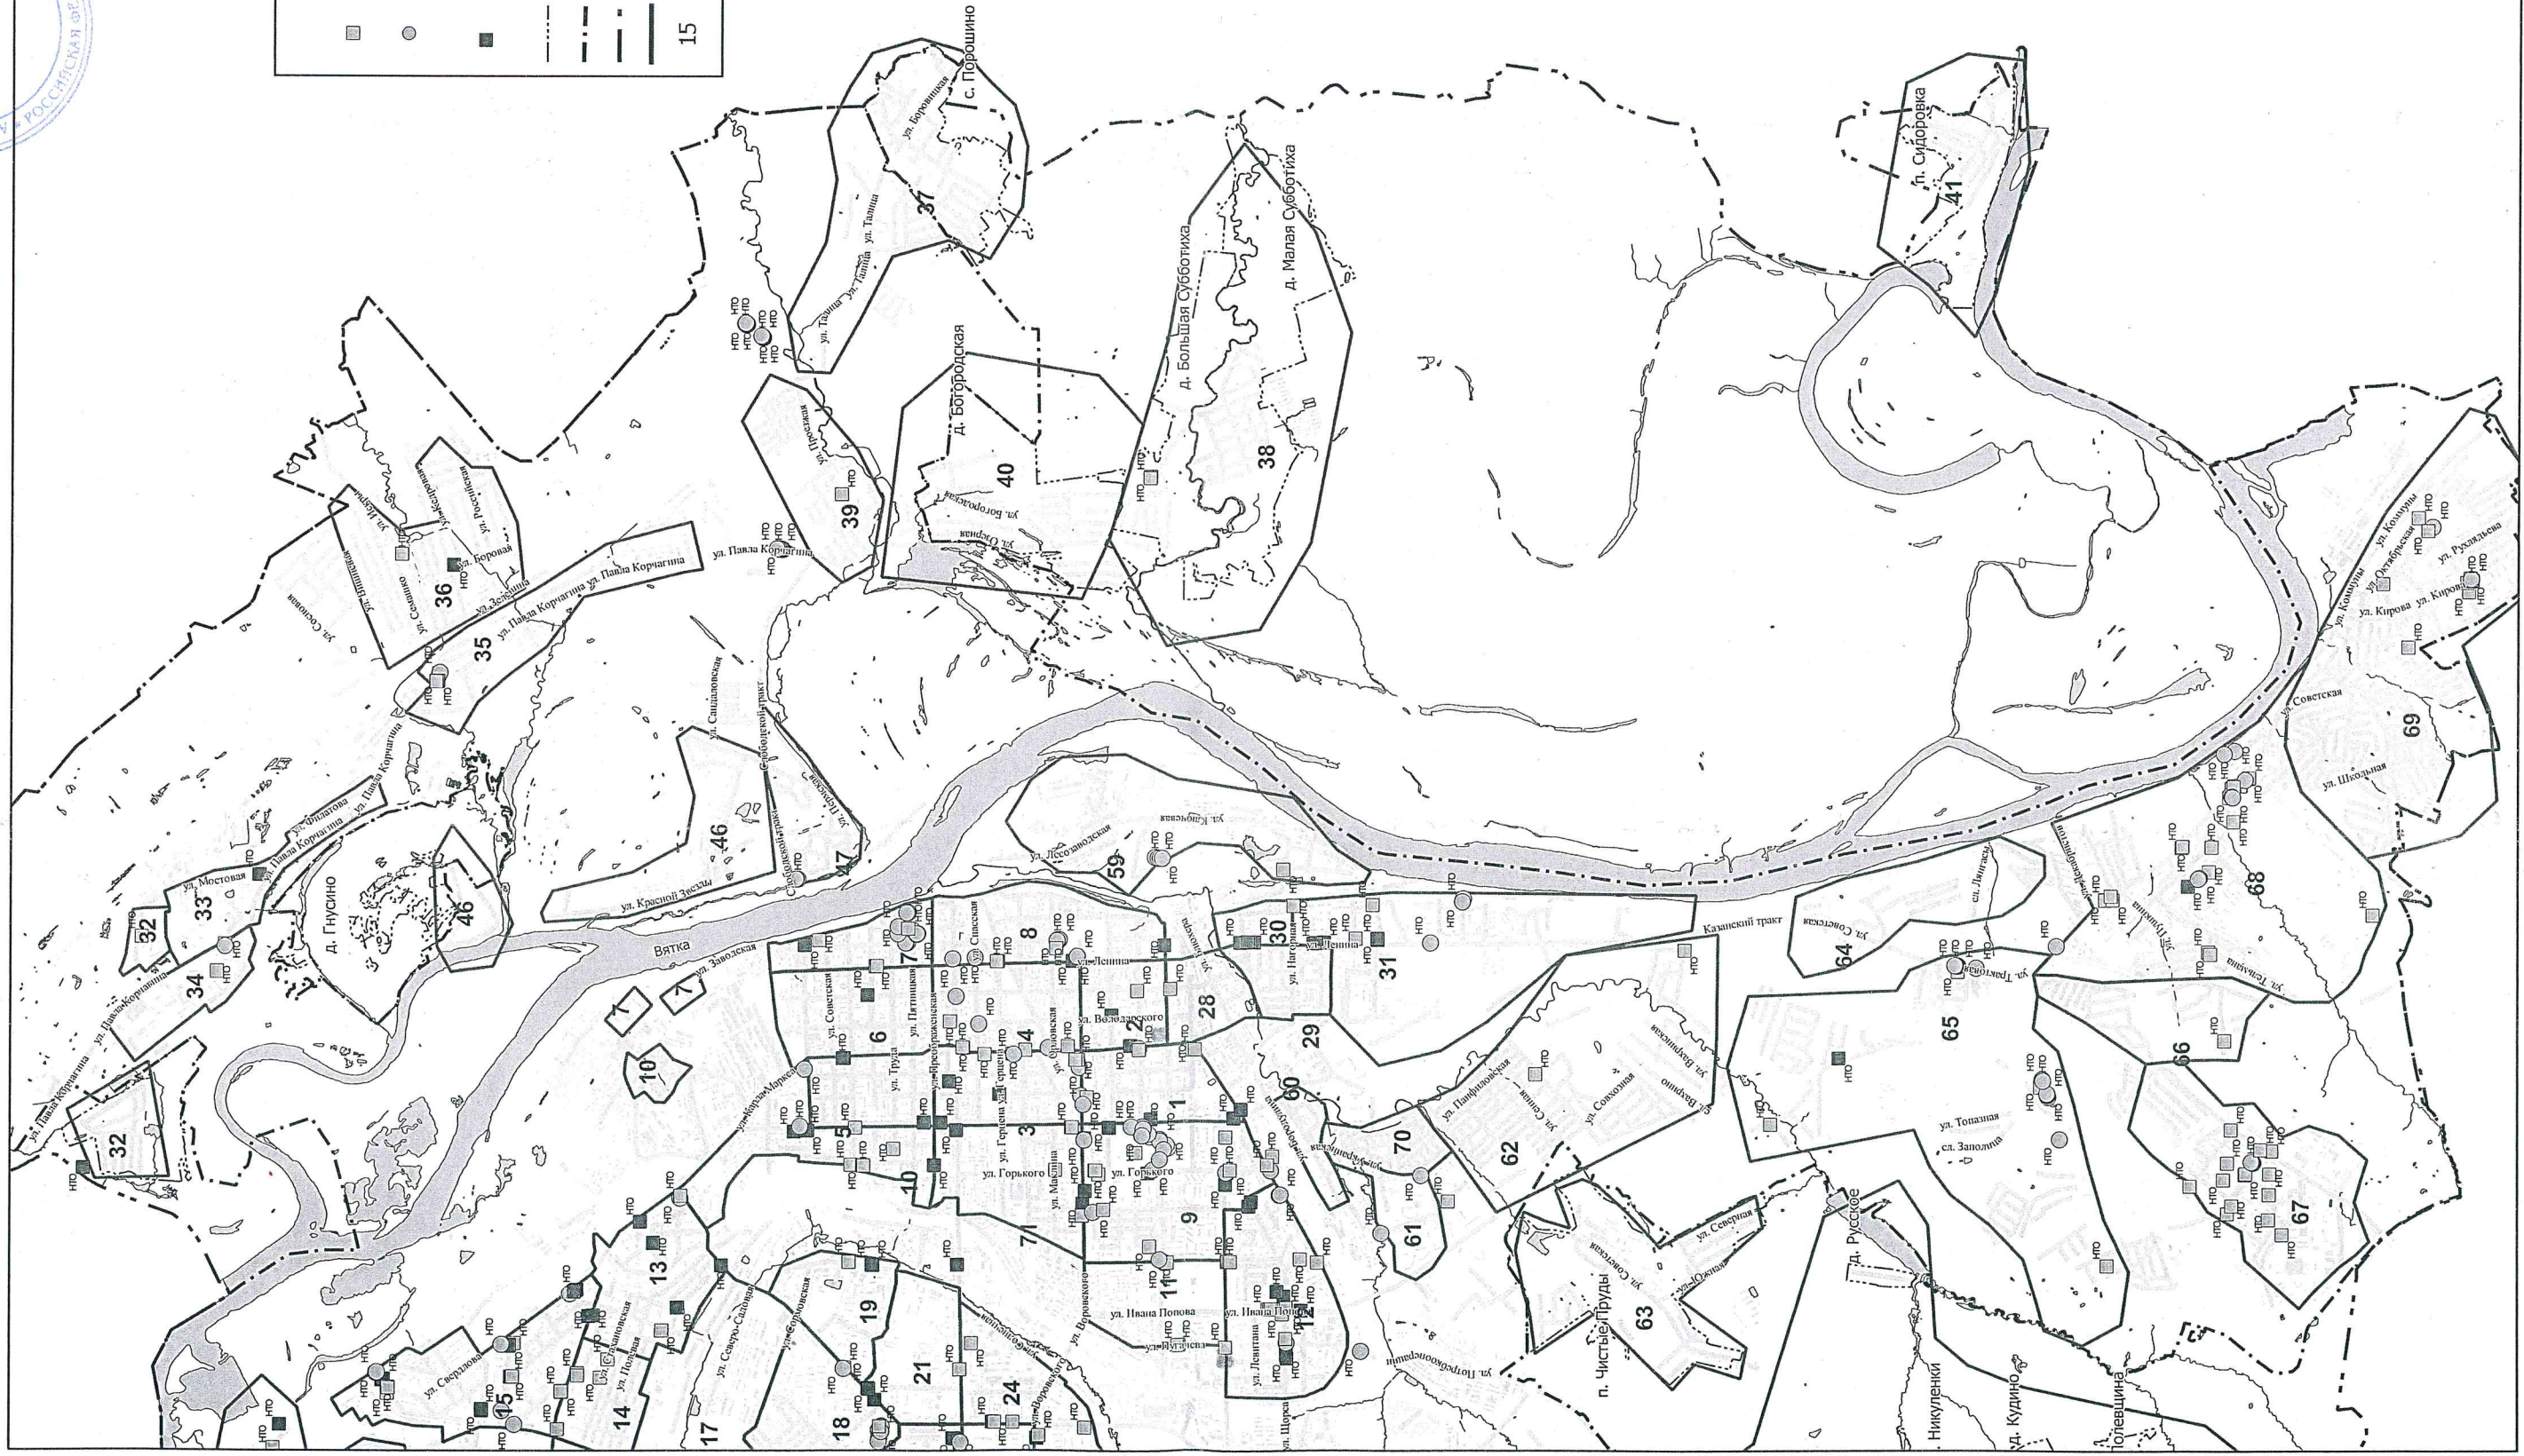
Номер планировочного района

Схема размещения нестационарных торговых объектов
на территории МО "Город Киров"

УТВЕРЖДЕНА
постановлением администрации
Города Кирова
от 24.01.2010 № 184-к



Лист 2 Листов 3
СХЕМА РАСПОЛОЖЕНИЯ ЛИСТОВ

3	2	1
---	---	---

- УСЛОВНЫЕ ОБОЗНАЧЕНИЯ
- Место расположения нестационарного торгового объекта
 - Место расположения нестационарного торгового объекта сезонного использования
 - Место расположения нестационарного торгового объекта (за красной линией)
 - Граница населенного пункта
 - Граница г. Кирова
 - - - Граница МО "Город
 - Граница планировочного района
 - 15 Номер планировочного района

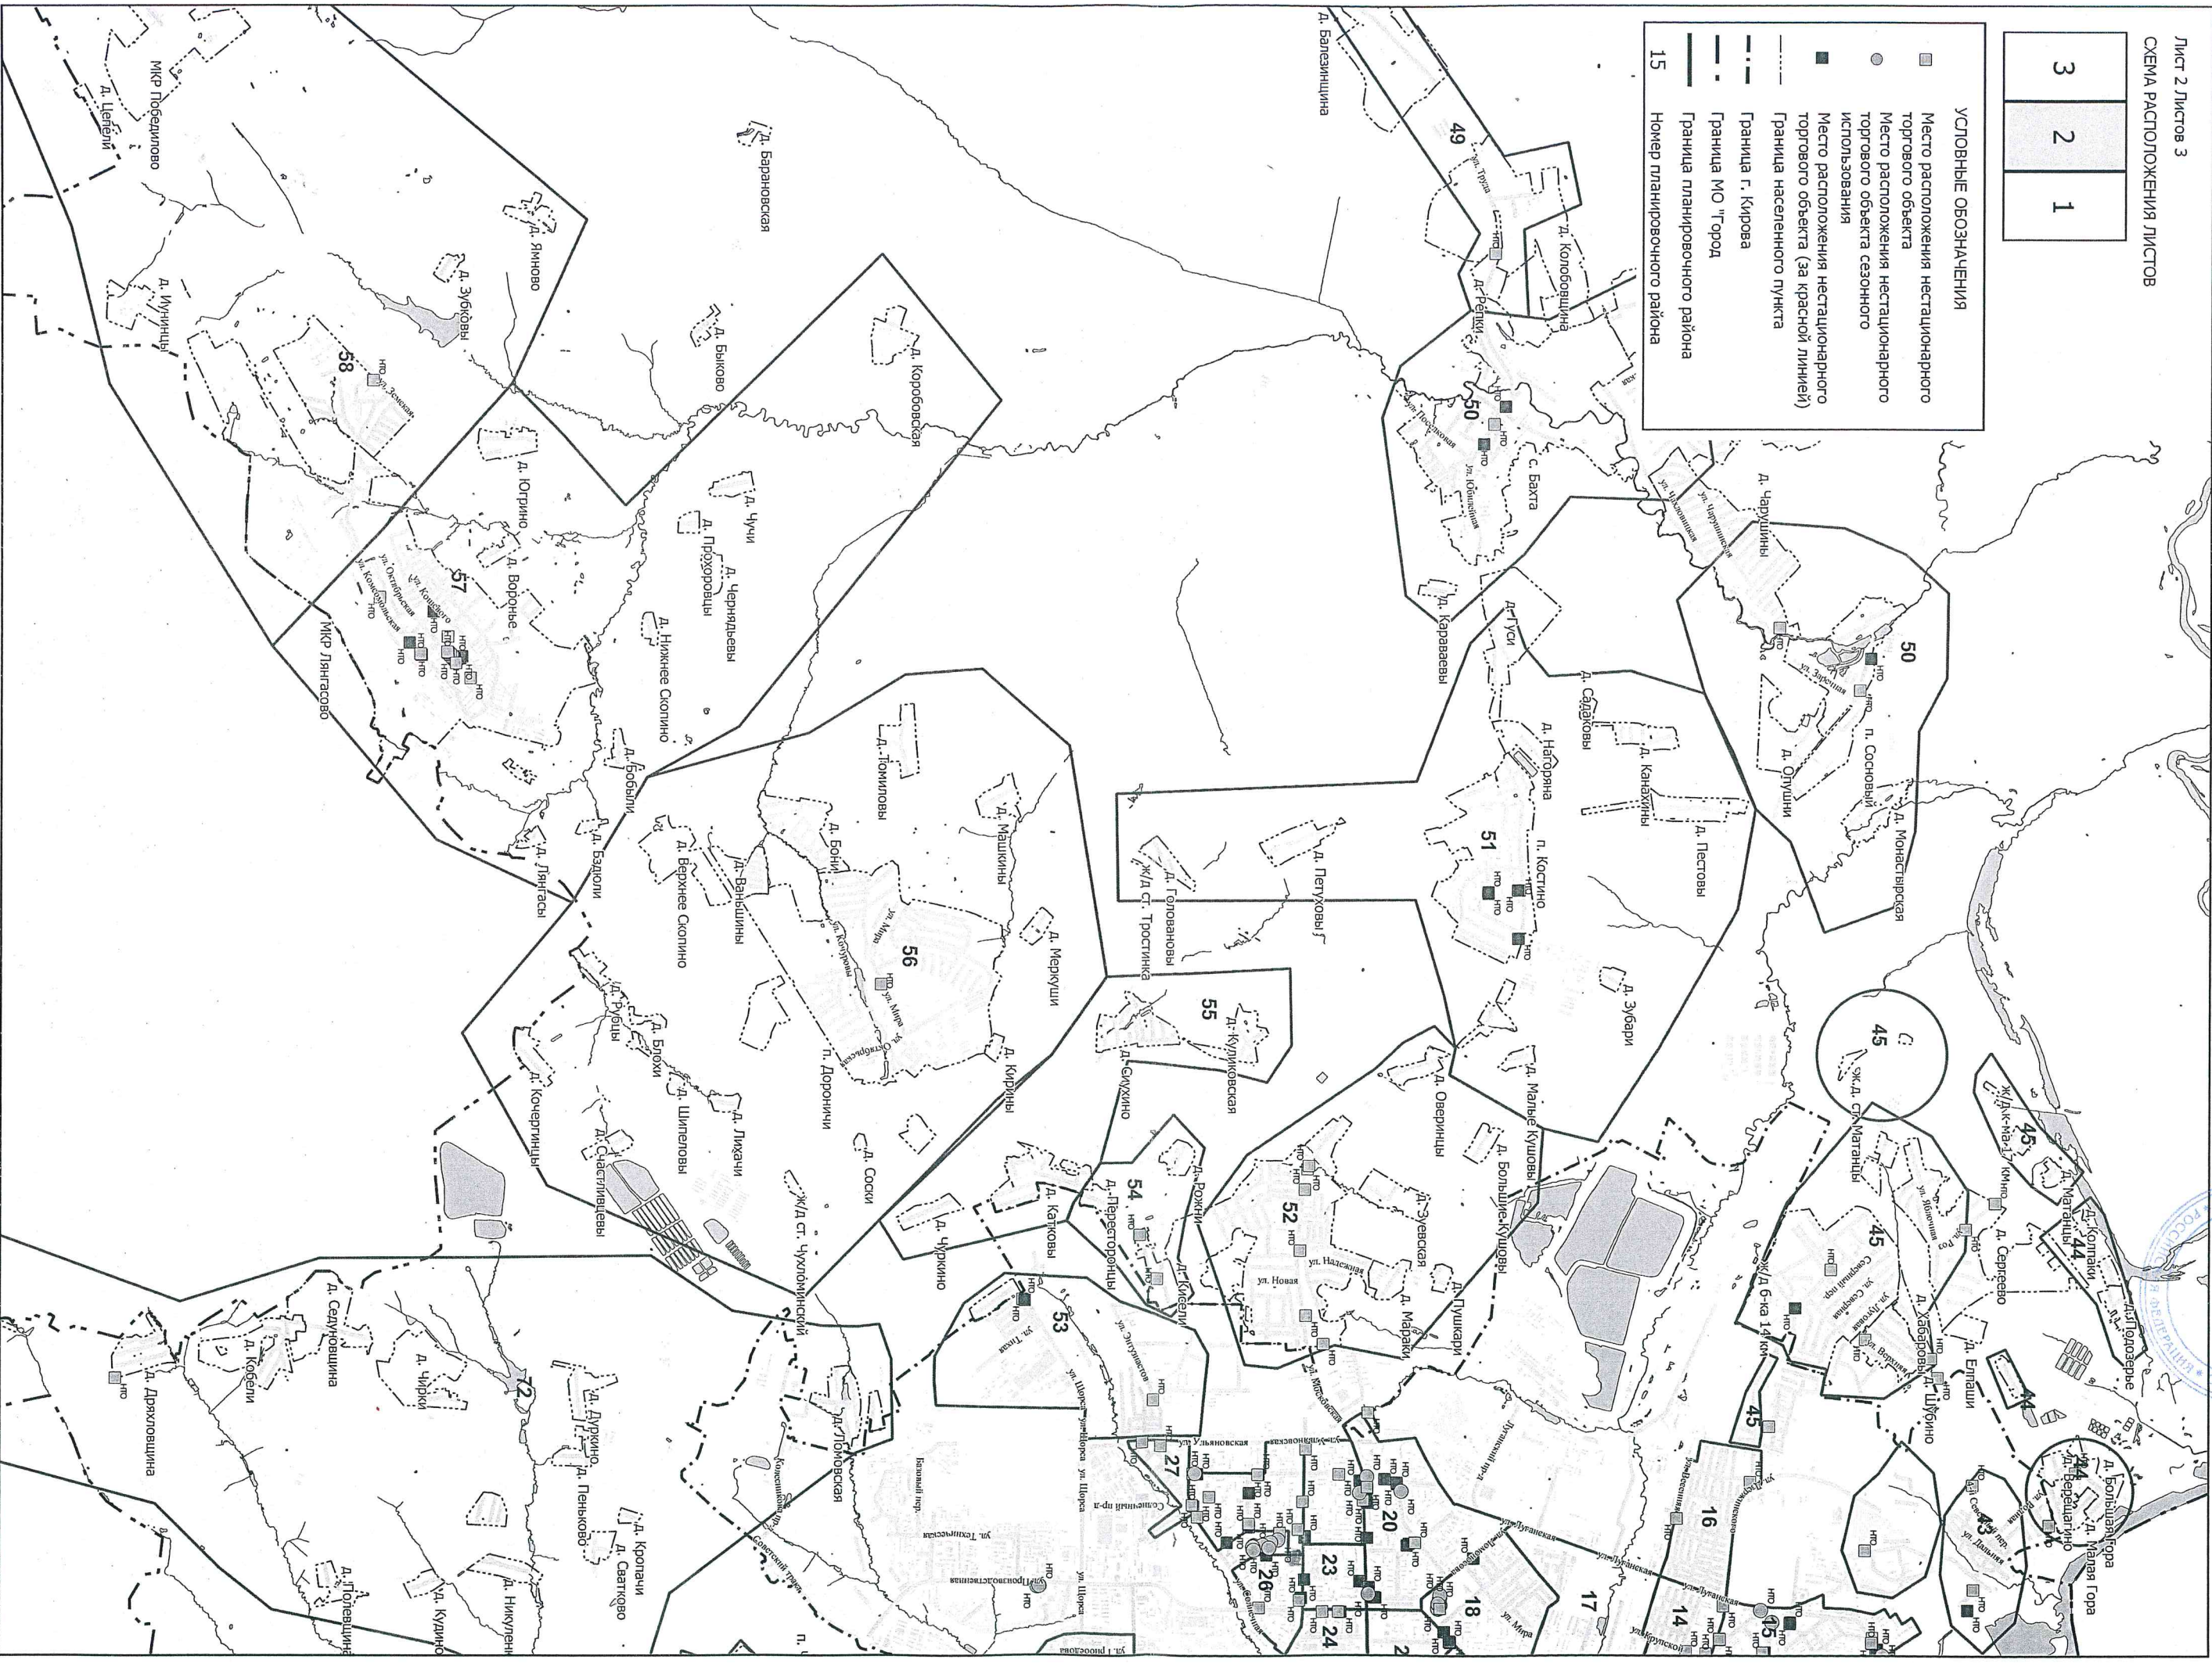


Схема размещения нестационарных торговых объектов
на территории МО "Город Киров"

УТВЕРЖДЕНА
постановлением администрации
города Кирова
от 14.07.2008 № 187-п

Лист 2 Листов 3
СХЕМА РАСПОЛОЖЕНИЯ ЛИСТОВ

3	2	1
---	---	---

УСЛОВНЫЕ ОБОЗНАЧЕНИЯ	
	Место расположения нестационарного торгового объекта
	Место расположения нестационарного торгового объекта (за красной линией)
	Граница населенного пункта
	Граница г. Кирова
	Граница МО "Город"
	Номер планировочного района

